

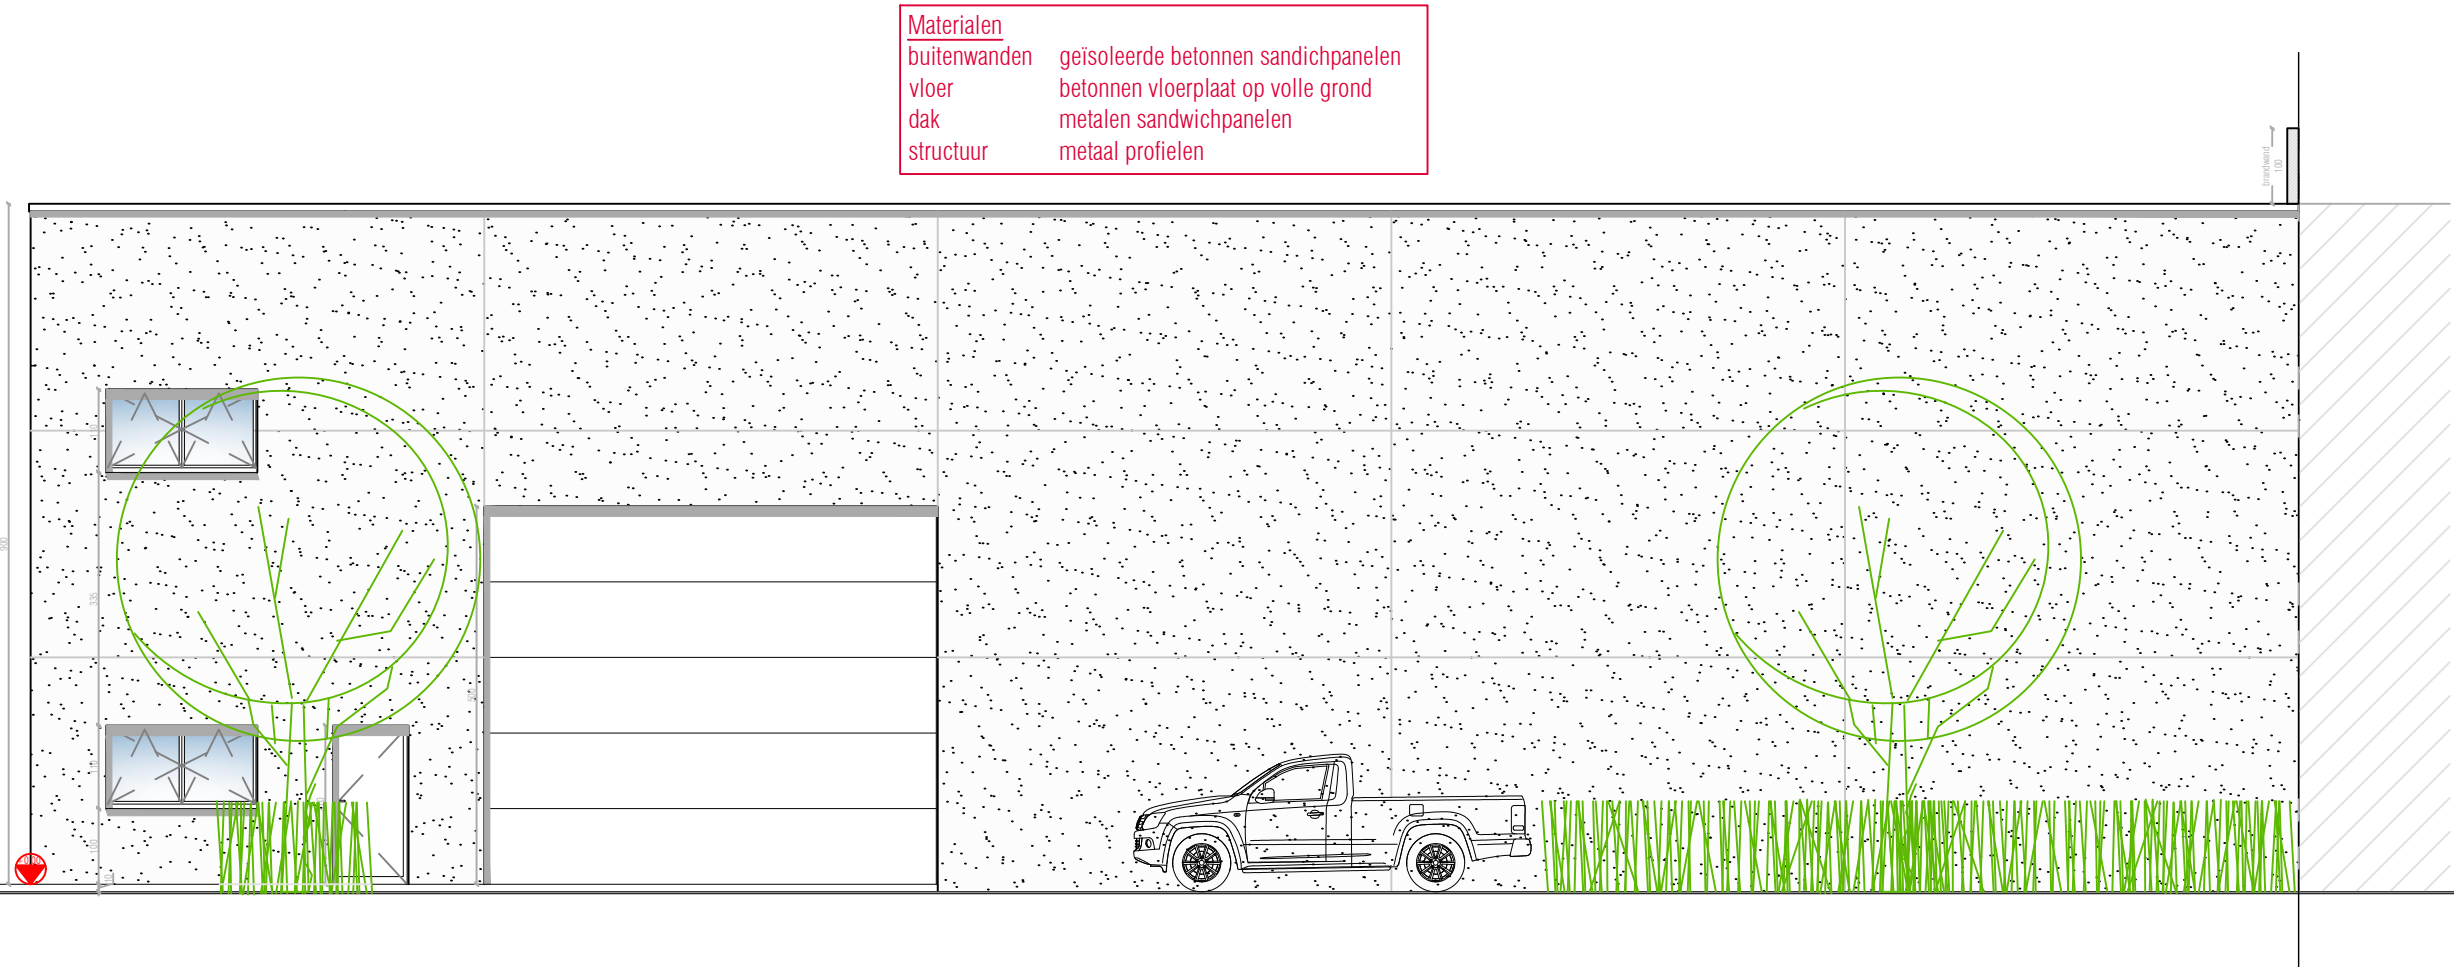
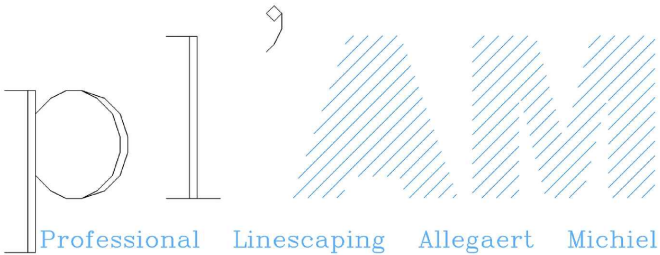


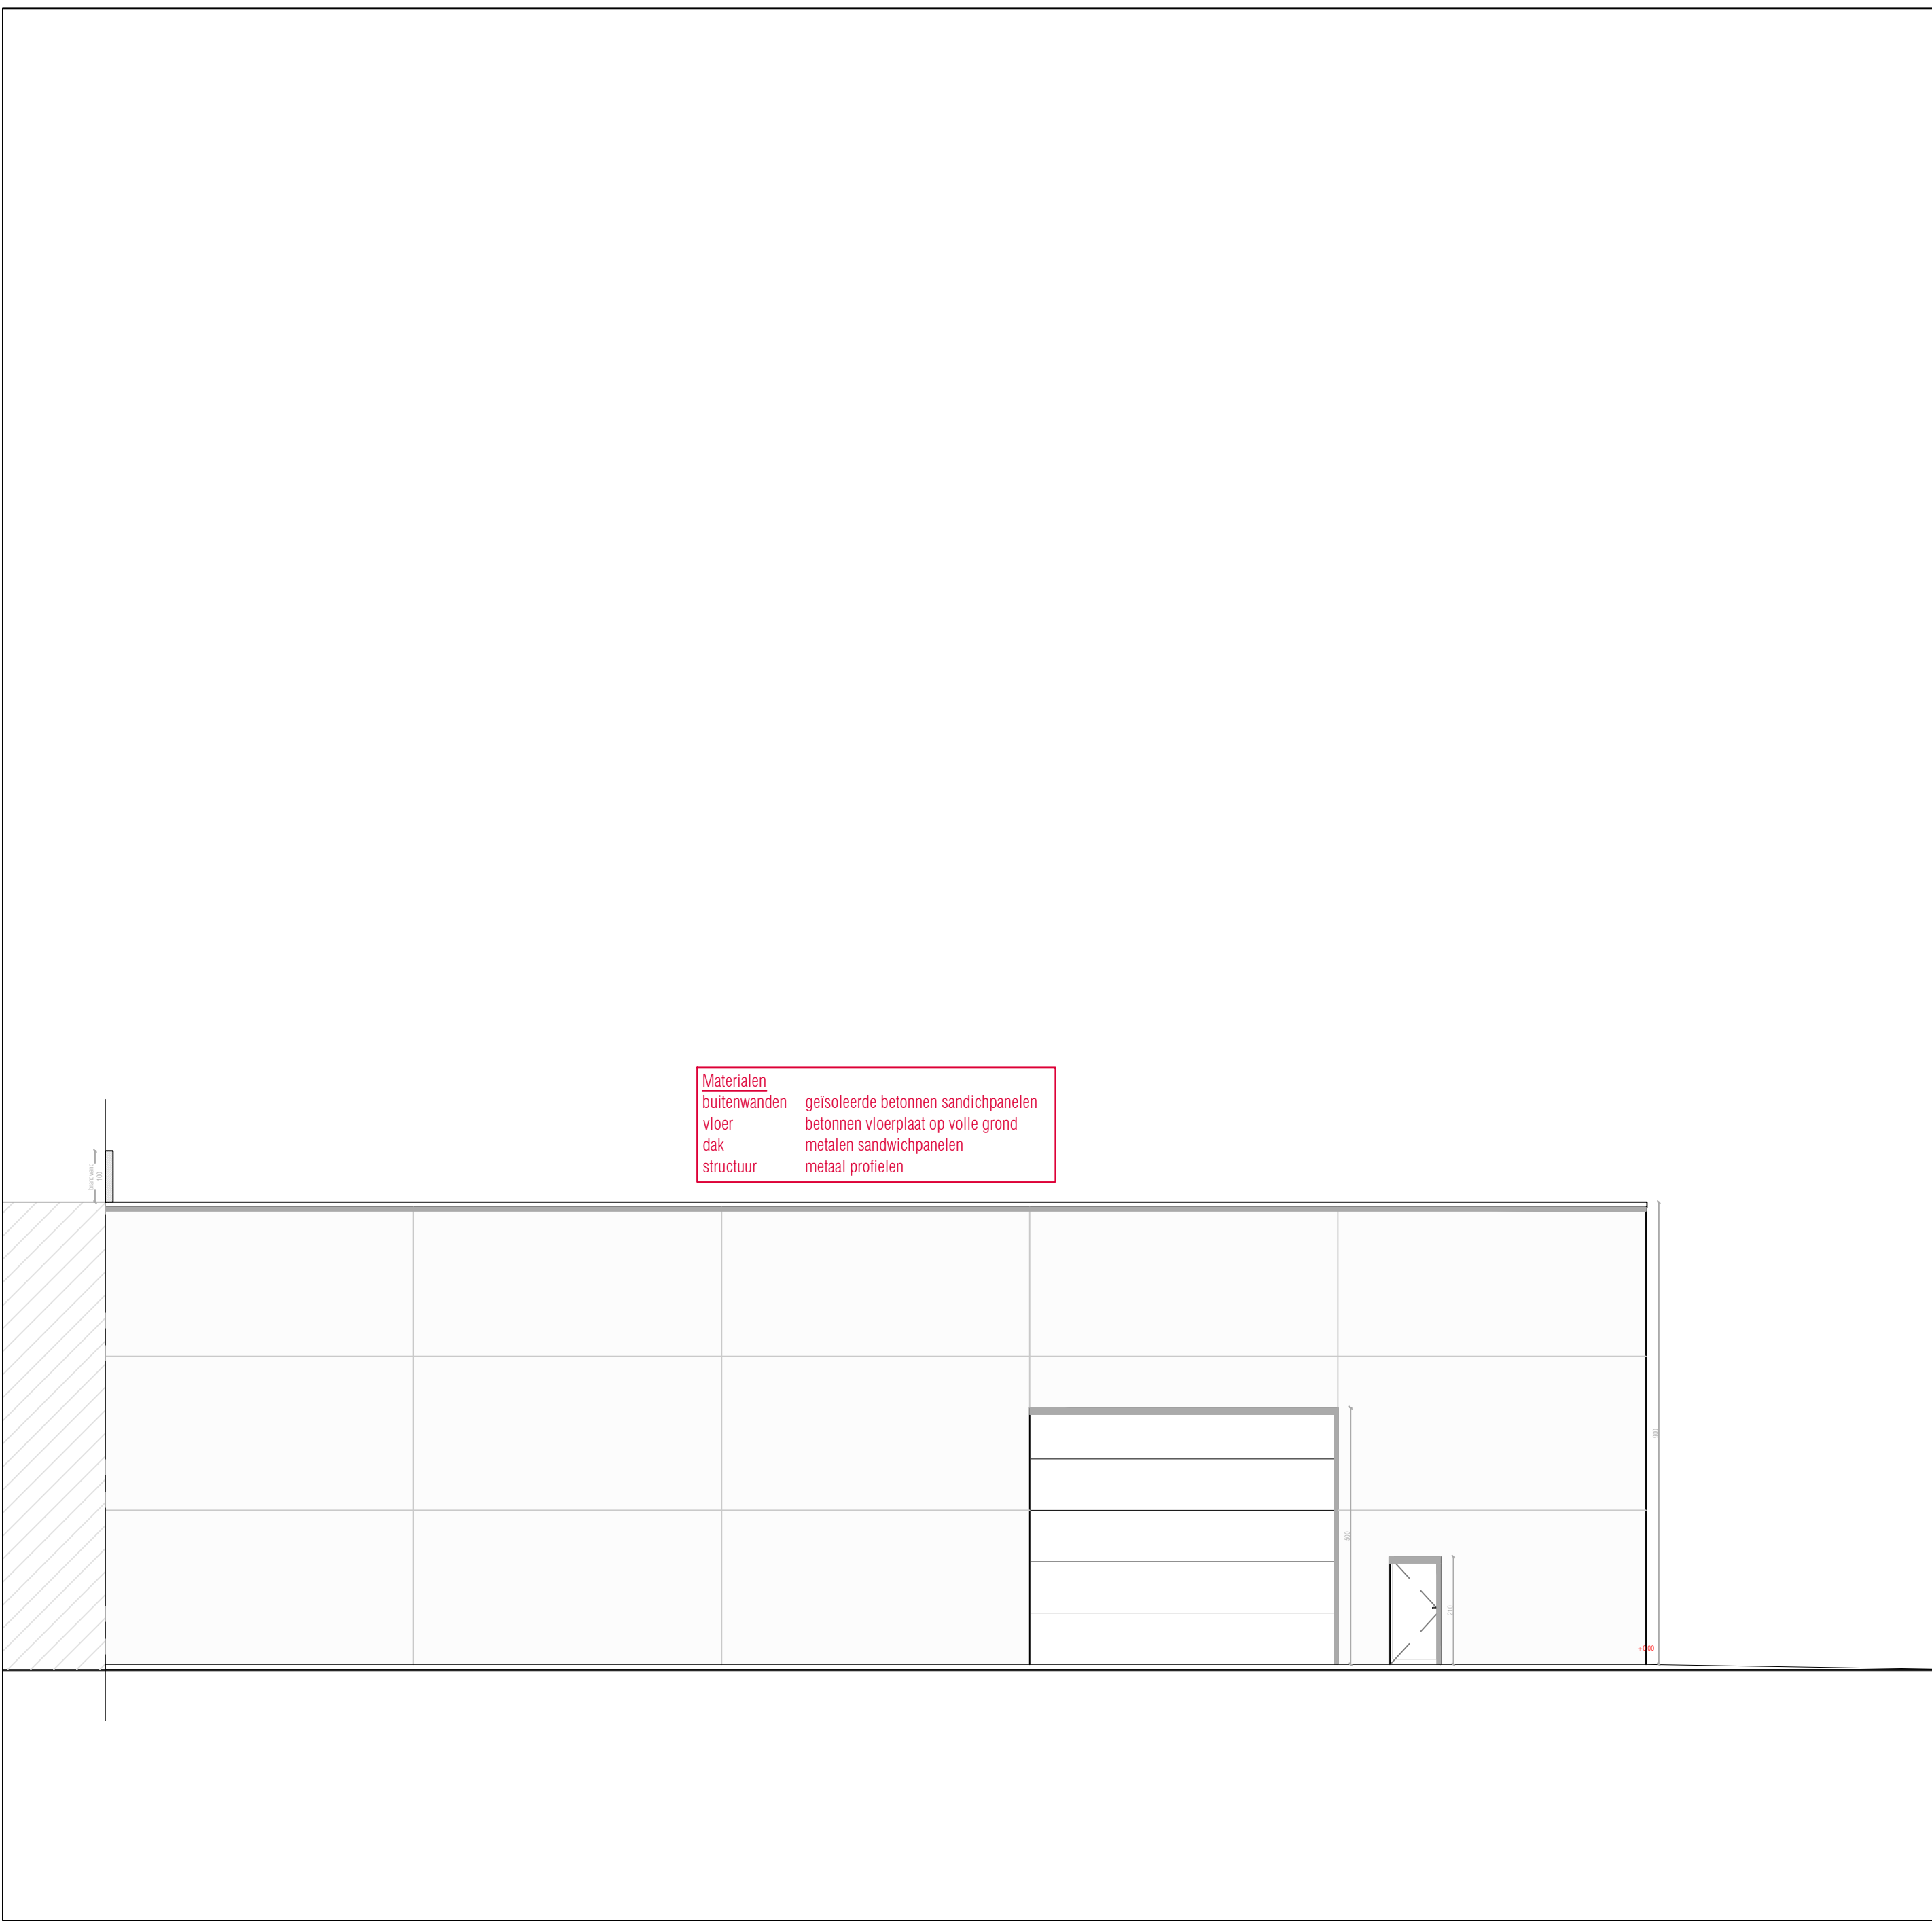

OPDRACHTGEVER BVBA Grondwerken Verhofstede Vijfseweg 108 8790 Waregem		BOUWPLAATS 8780 Oostrozebeke Goudenappelstraat lot 5 Sie. D - afd. 1 - nr. 433a
ONTWERP Bouwen van een loods/opslagplaats		
BESCHRIJVING Bouwaanvraag Voorgevel Brandweer		
PLANGEGEVENS Plannr. 12 Schaal 1/100 Datum 28-01-2018 Dossier 1901 Papierformaat A2		
		Michiel Allegaert Kraaidreef 80 - 9870 Zulte 0479 80 38 26 allegaert.michiel@outlook.com
DATUM dd-dd-dddd dd-dd-dddd	WIJZIGINGEN	OPMERKINGEN

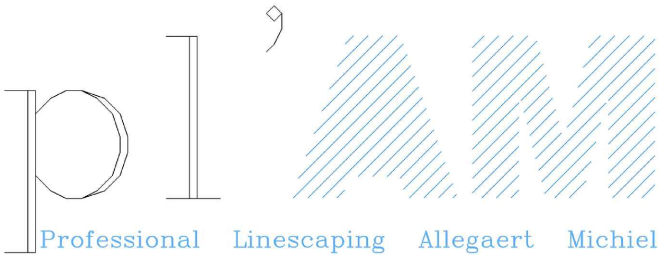


OPDRACHTGEVER BVBA Grondwerken Verhofstede Vijfseweg 108 8790 Waregem		BOUWPLAATS 8780 Oostrozebeke Goudenappelstraat lot 5 Sie. D - afd. 1 - nr. 433a
ONTWERP Bouwen van een loods/opslagplaats		
BESCHRIJVING Bouwaanvraag Achtergevel Brandweer		
PLANGEGEVENS Plannr. 14 Schaal 1/100 Datum 28-01-2018 Dossier 1901 Papierformaat A2		
		Michiel Allegaert Kraaidreef 80 - 9870 Zulte 0479 80 38 26 allegaert.michiel@outlook.com
DATUM dd-dd-dddd dd-dd-dddd	WIJZIGINGEN	OPMERKINGEN

Legende


	beton
	binnenwand
	isolatie
	gras/groenzone
	grastegel
	Straat lantaarn
SL	
	beukenhaag

Materialen

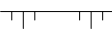
voorgevel	silexbetonpanelen
achtergevel	bestaand: bestaande gevelsteen
ramen	Aluminium, grijs
afvoeren	PVC,grijs
	Afvalwater
	Fecaal water
	Regenwater
	Perceelgrens
	Talud/helling

Legende Brand


-  nooduitgand/vluchtweg
-  brandmelder: drukknop
-  draagbare brandblusser
-  brandcentrale
-  bediening RWA

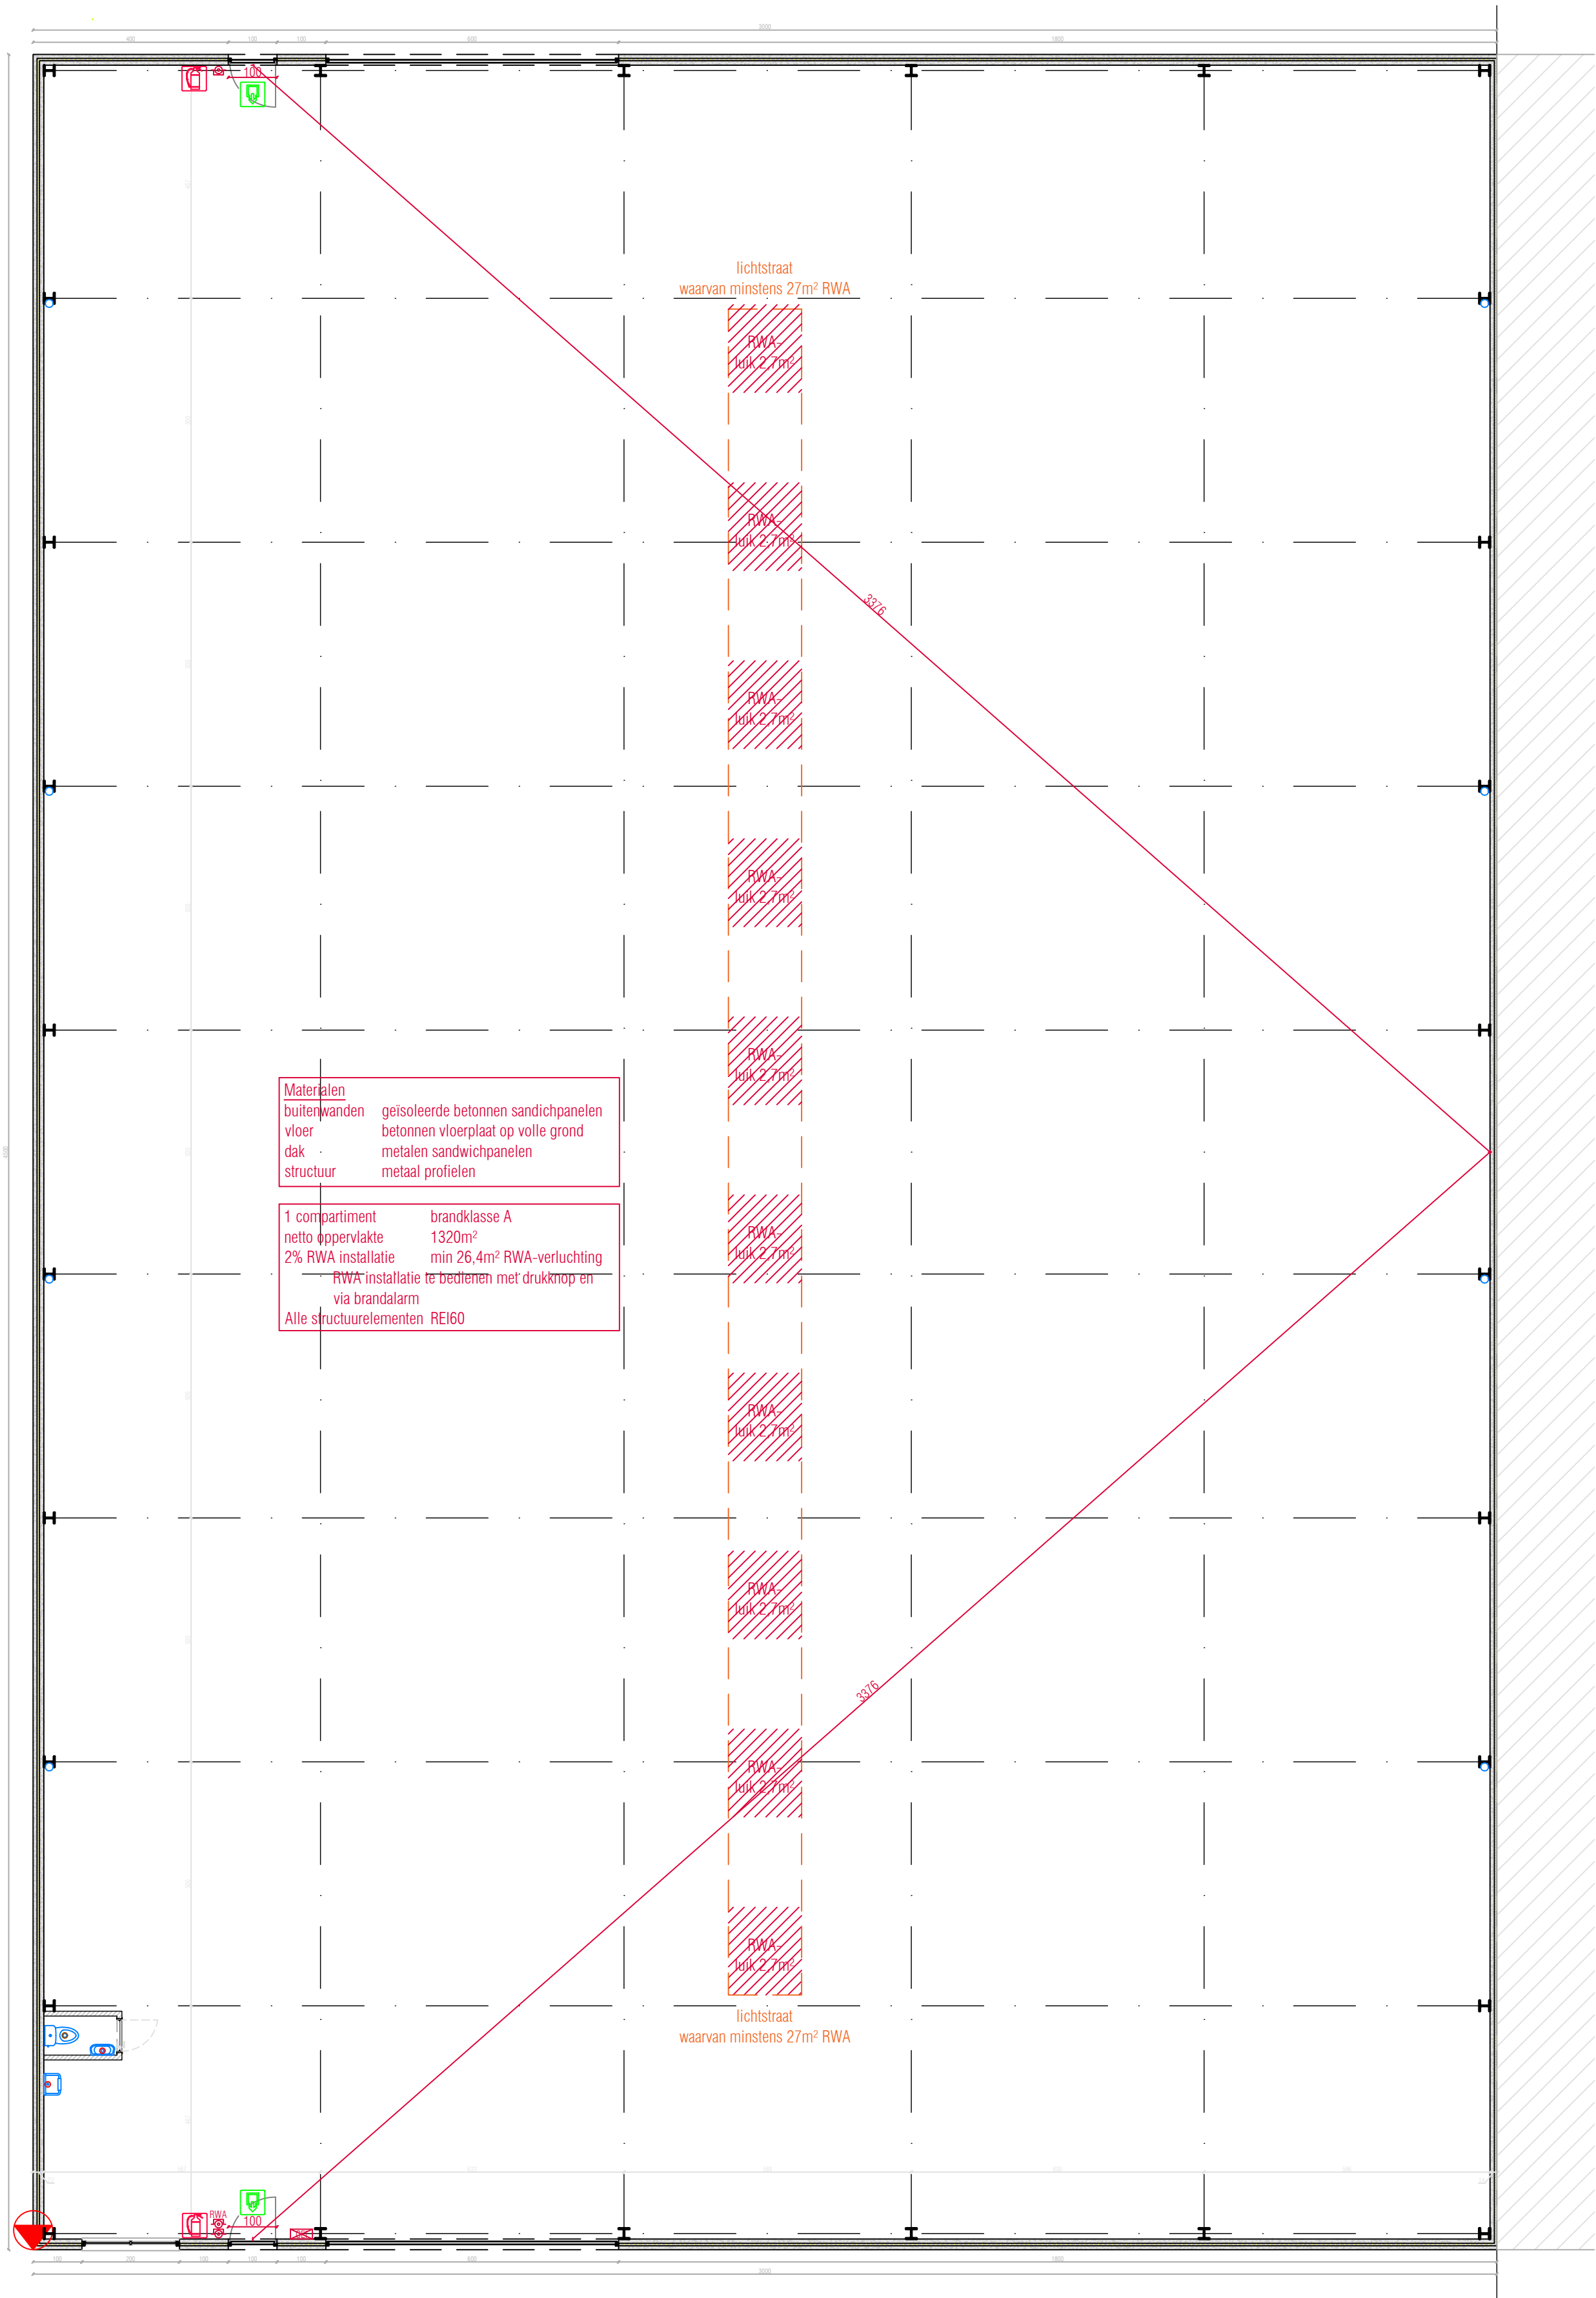



OPDRACHTGEVER BVBA Grondwerken Verhofstede Vijfseweg 108 8790 Waregem	BOUWPLAATS 8780 Oostrozebeke Goudenappelstraat lot 5 Sie. D - afd. 1 - nr. 433a	
ONTWERP Bouwen van een loods/opslagplaats		
BESCHRIJVING Bouwaanvraag Grondplan Brandweer		
PLANGEGEVENS Plannr. 11 Schaal 1/100 Datum 28-01-2018 Dossier 19'01 Papierformaat A1		
pl'AM Professional Linescaping Allegaert Michiel Michiel Allegaert Kraaidreef 80 - 9870 Zulte 0479 80 38 26 allegaert.michiel@outlook.com		
DATUM dd-dd-dddd dd-dd-dddd	WIJZIGINGEN	OPMERKINGEN

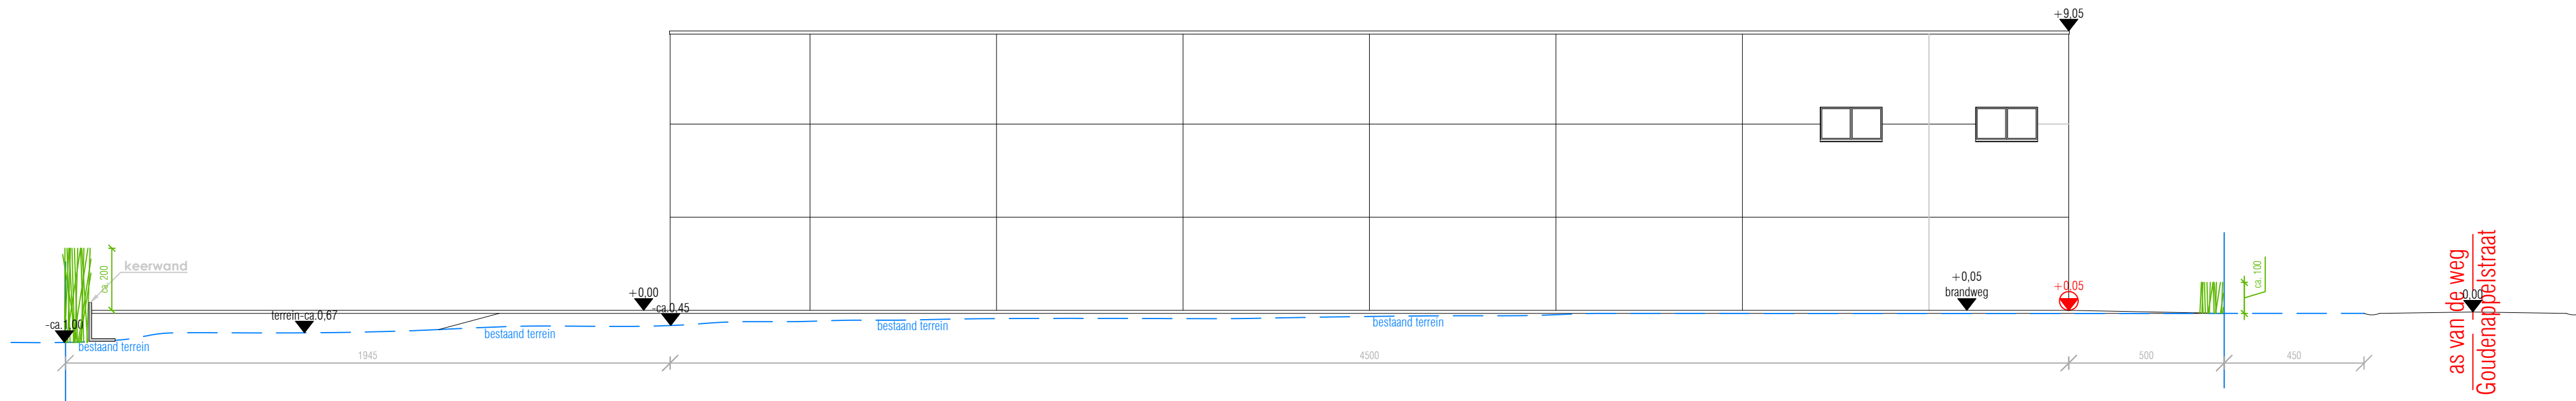

Materialen	
buitenwanden	geïsoleerde betonnen sandichpanelen
vloer	betonnen vloerplaat op volle grond
dak	metalen sandwichpanelen
structuur	metaal profielen

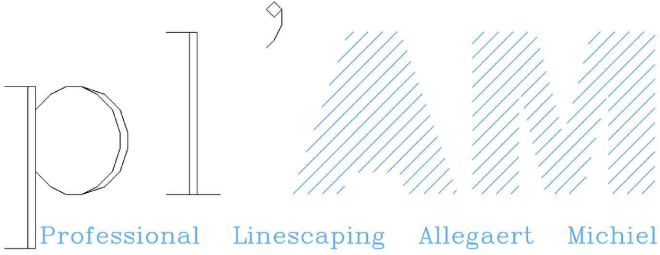OPDRACHTGEVER BVBA Grondwerken Verhofstede Vijfseweg 108 8790 Waregem		BOUWPLAATS 8780 Oostrozebeke Goudenappelstraat lot 5 Sie. D - afd. 1 - nr. 433a
ONTWERP Bouwen van een loods/opslagplaats		
BESCHRIJVING Bouwaanvraag Terreinprofiel Brandweer		
PLANGEGEVENS Plannr. 15 Schaal 1/200 Datum 28-01-2018 Dossier 19'01		
		Michiel Allegaert Kraaidreef 80 - 9870 Zulte 0479 80 38 26 allegaert.michiel@outlook.com
DATUM	WIJZIGINGEN	OPMERKINGEN
dd-dd-dddd dd-dd-dddd		

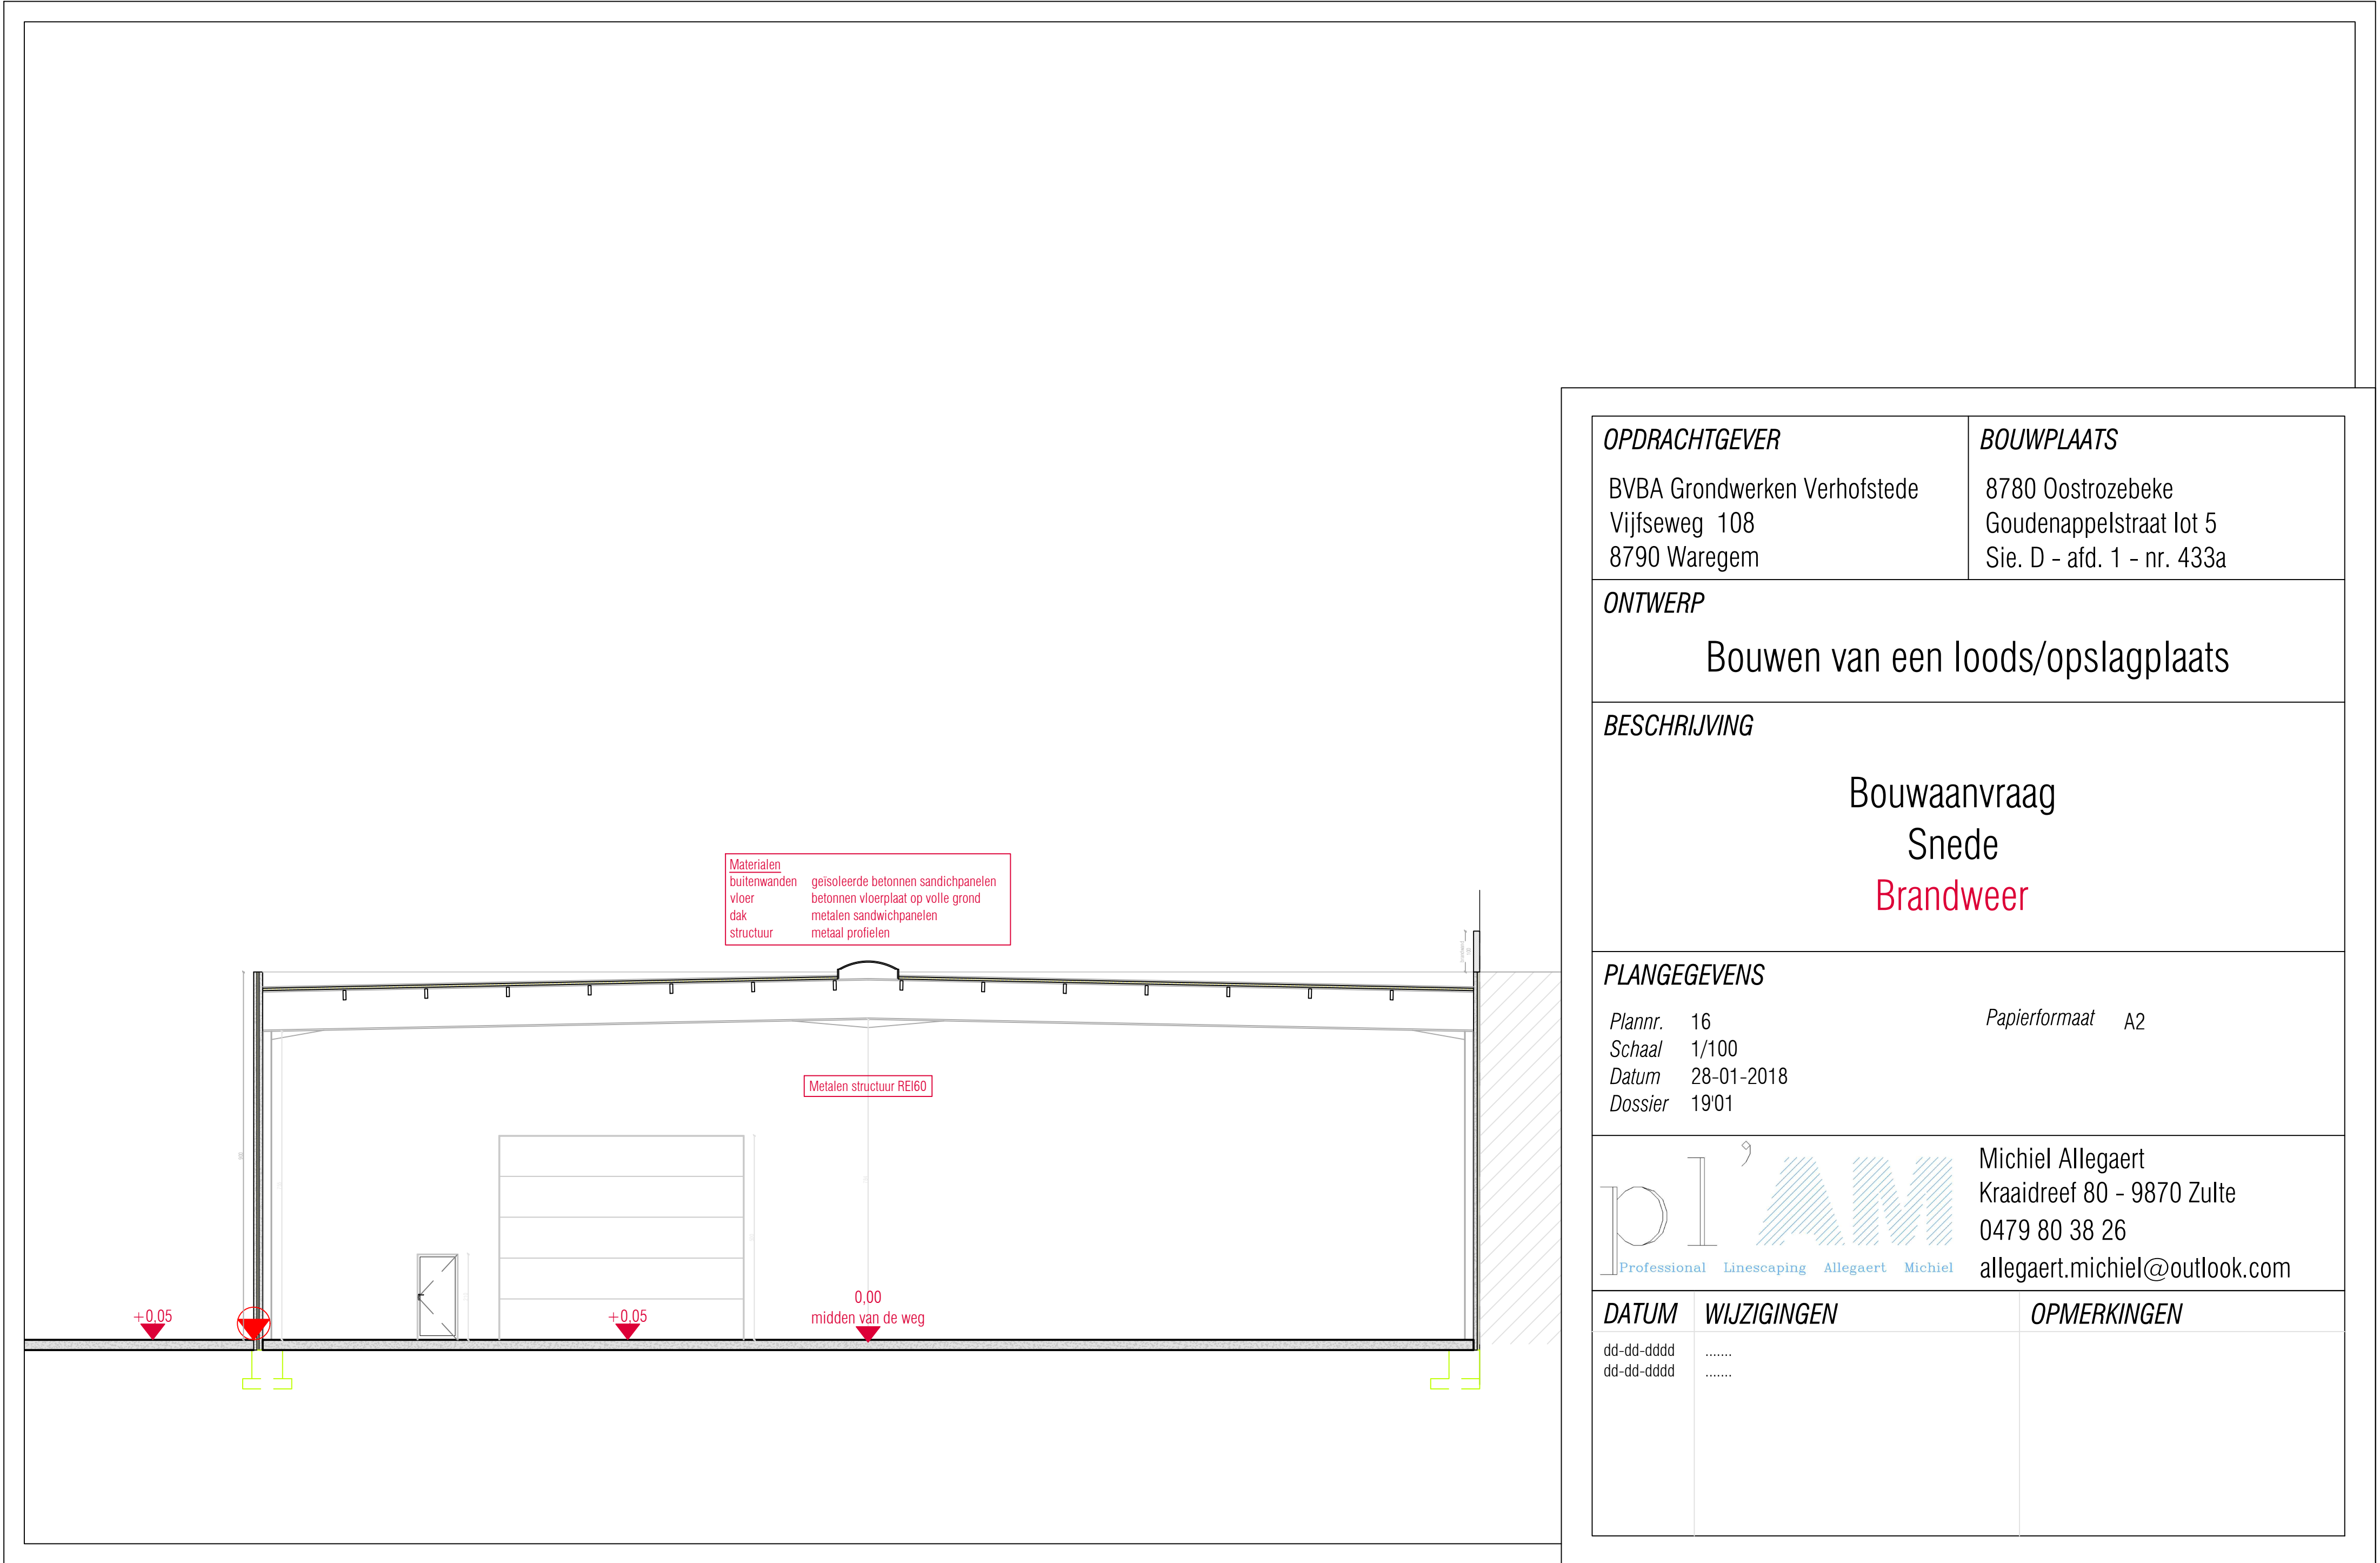

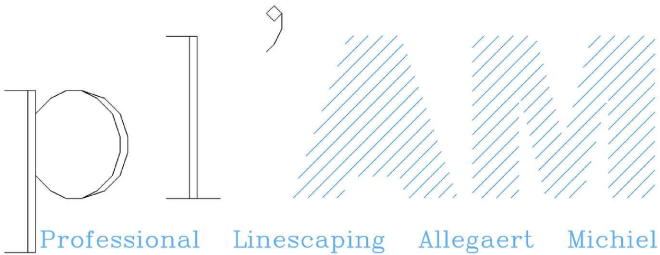OPDRACHTGEVER BVBA Grondwerken Verhofstede Vijfseweg 108 8790 Waregem		BOUWPLAATS 8780 Oostrozebeke Goudenappelstraat lot 5 Sie. D - afd. 1 - nr. 433a
ONTWERP Bouwen van een loods/opslagplaats		
BESCHRIJVING Bouwaanvraag Sne Brandweer		
PLANGEGEVENS Plannr. 16 Schaal 1/100 Datum 28-01-2018 Dossier 1901		Papierformaat A2
		Michiel Allegaert Kraaidreef 80 - 9870 Zulte 0479 80 38 26 allegaert.michiel@outlook.com
DATUM dd-dd-dddd dd-dd-dddd	WIJZIGINGEN	OPMERKINGEN