


INGREPEN BRANDPREVENTIE
branddetectie-installatie met handbediende brandmelders
RWA-installatie : -niet van toepassing- (brandklasse A, < 2000 m²)
veiligheids-signalering & -verlichting
blusmiddelen : draagbare snelblussers
primaire bluswatervoorziening : open vijver op +/- 50 m afstand

LEGENDE BRANDWEER

- UITGANG / NOODUITGANG
- DRAAGBARE SNELBLUSSER
- BRANDETECTIE
- VEILIGHEIDSVLICHTING

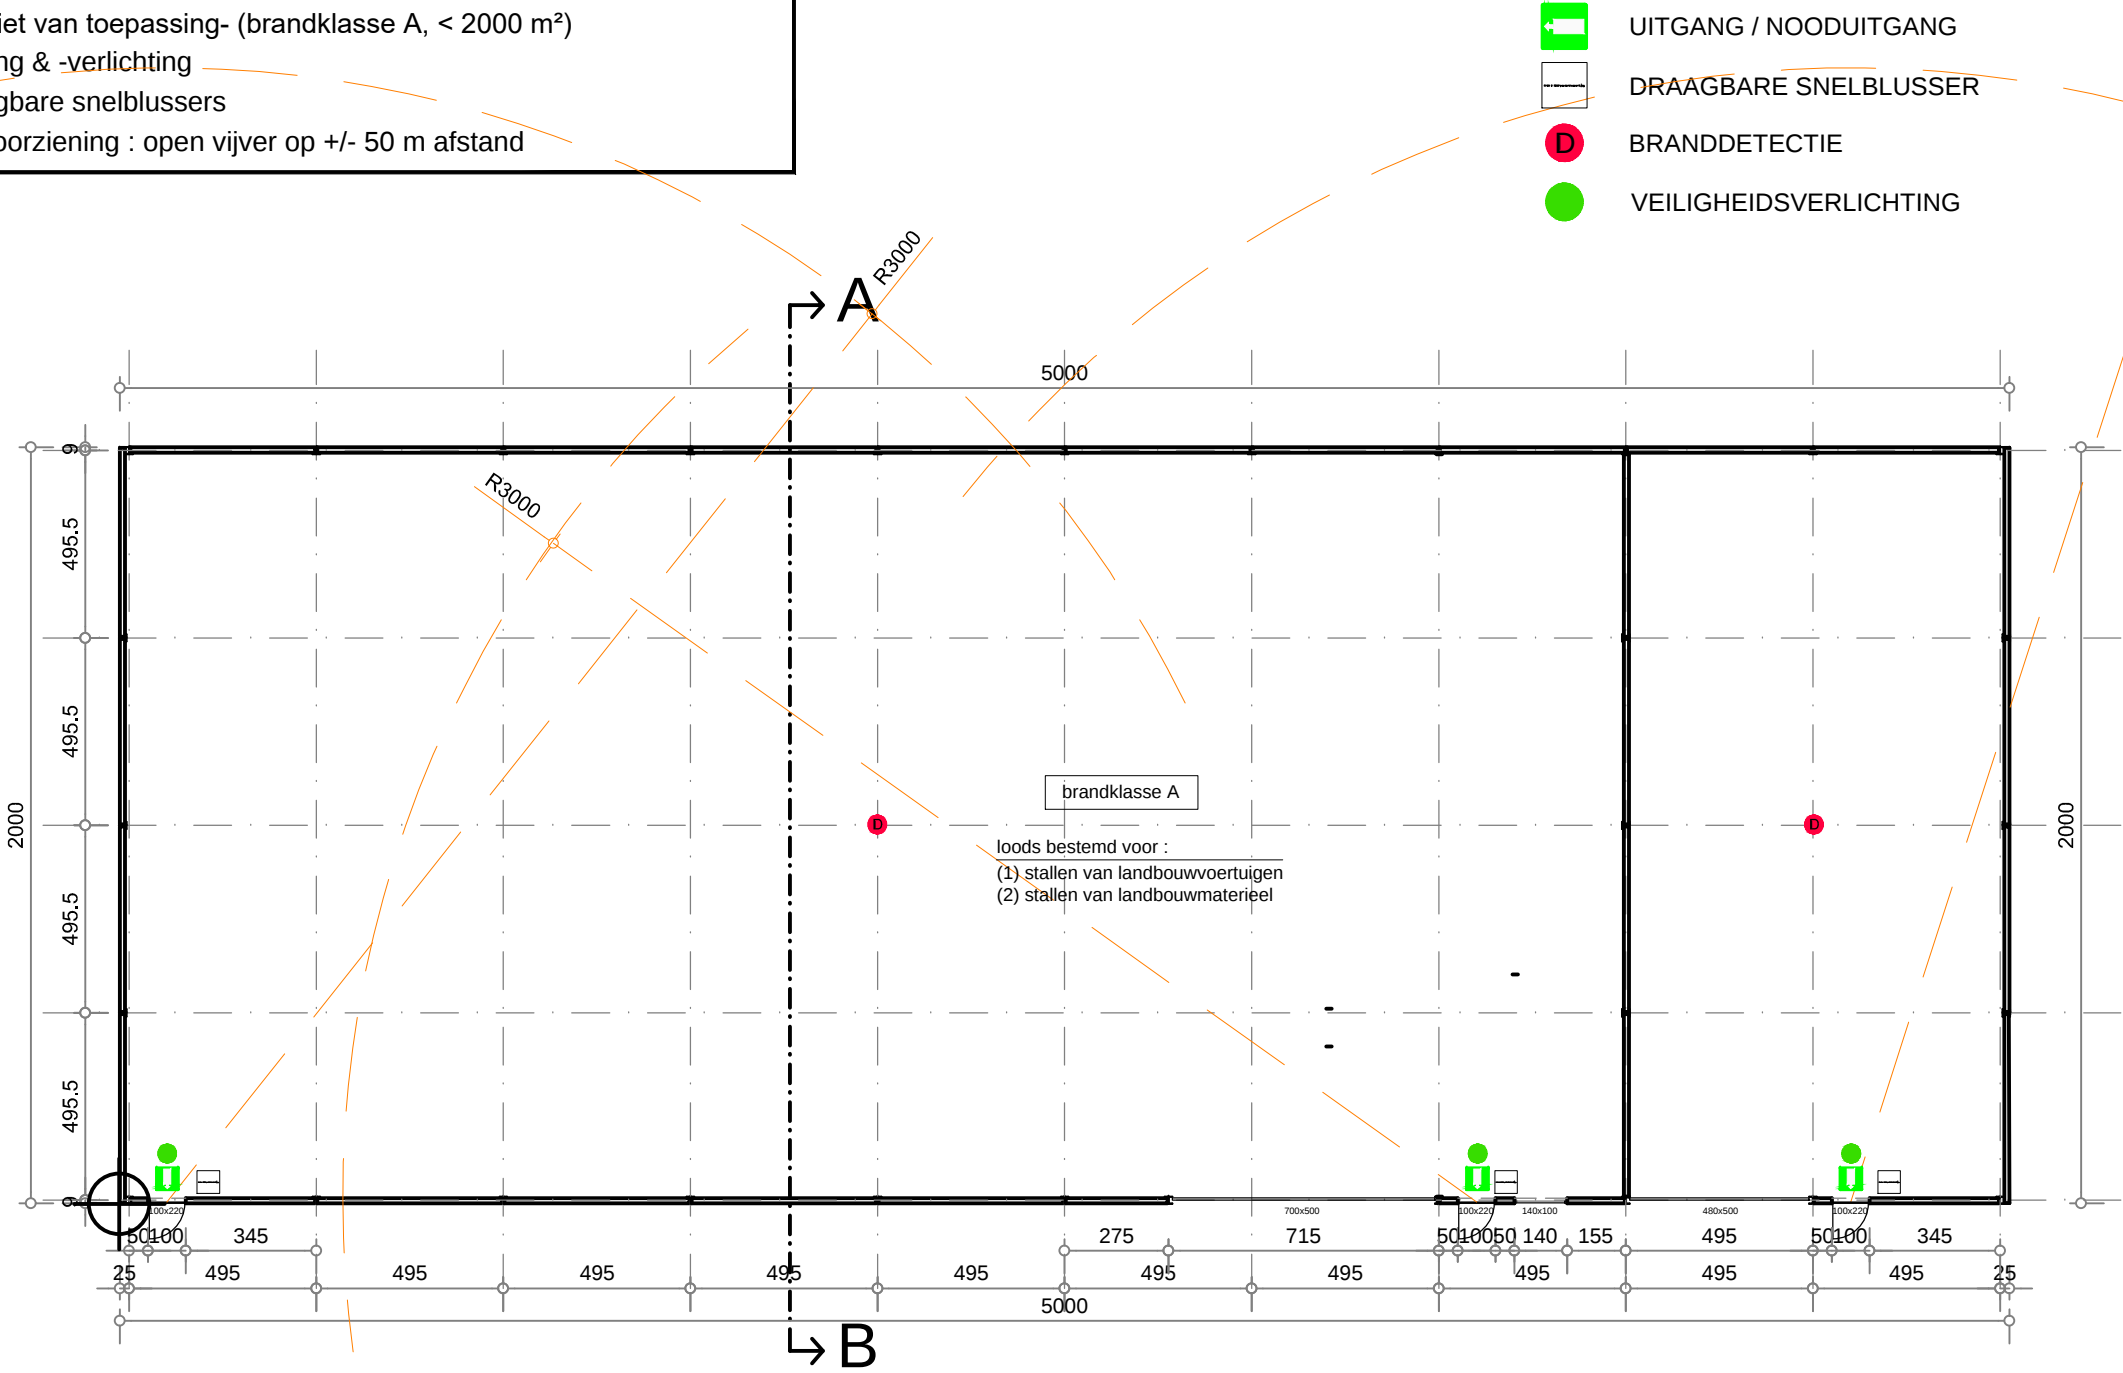

PLAN GELIJKVLOERS 'BRANDWEER' ONTWERPEN TOESTAND
schaal 1/200

