


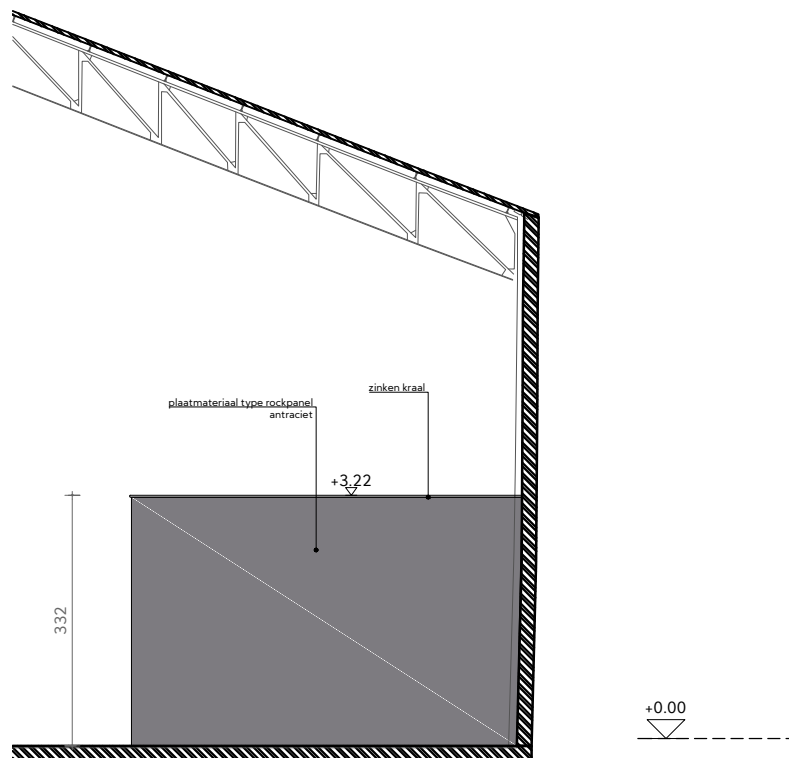

## ARCHITECT

**twee  
twaalf**

bart +32 475 279 841  
birger +32 474 996 442  
elise +32 472 397 599

**twee twaalf architecten**  
gentsestraat 15 – 8500 kortrijk – +32 56 212 212  
info@twee-twaalf.be – www.twee-twaalf.be

## BOUWHEER

**Haerinck Luc Comm.v.**  
Tieltsteenweg 28  
8780 Oostrozebeke

T

## BOUWPLAATS

Oprichten van een paramedisch  
Tieltsteenweg 28  
8780 Oostrozebeke  
West-Vlaanderen  
Afd. Oostrozebeke Sie 'E', Nrs. 126F5 En  
126G5

## PLANGEGEVENS

dossier: **22308**  
fase: BOUWDOSSIER  
plan: 22308\_G\_N\_12  
datum: 30/06/2023  
schaal: 1/100