


Zijgevel links

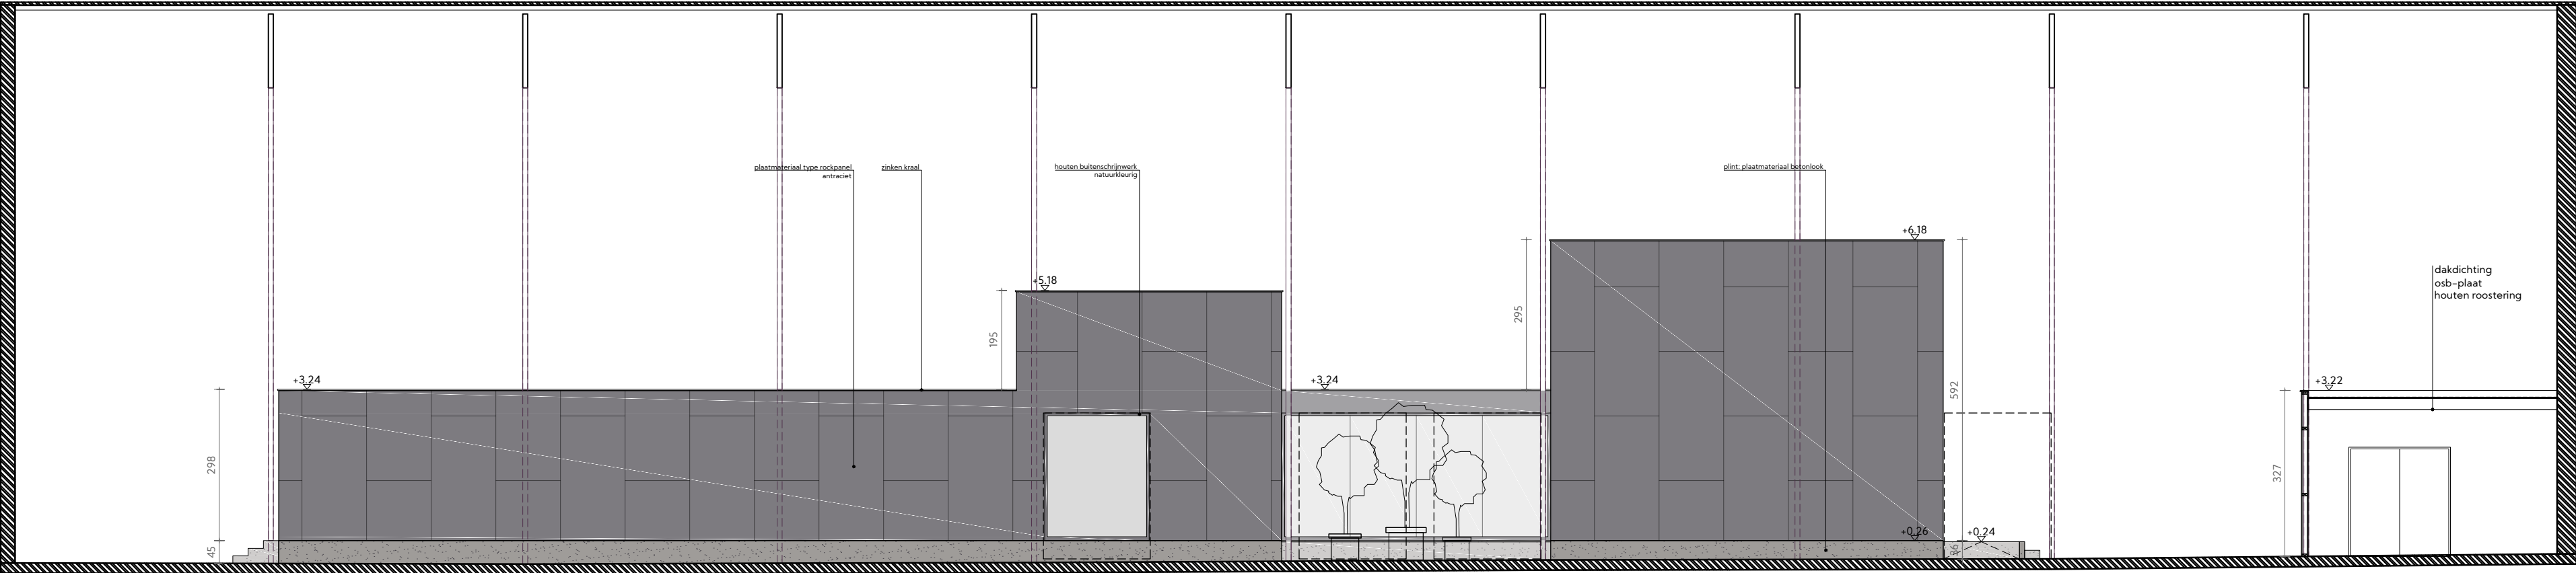

ARCHITECT

**twee
twaalf**

bart +32 475 279 841
birger +32 474 996 442
elise +32 472 397 599

twee twaalf architecten
gentsestraat 15 - 8500 kortrijk - +32 56 212 212
info@twee-twaalf.be - www.twee-twaalf.be

BOUWHEER

Haerinck Luc Comm.v.
Tieltsteenweg 28
8780 Oostrozebeke

T

BOUWPLAATS

Oprichten van een paramedisch centrum
Tieltsteenweg 28
8780 Oostrozebeke
West-Vlaanderen
Afd. Oostrozebeke Sie 'E', Nrs. 126F5 En 126G5

PLANGEGEVENS

dossier: **22308**
fase: BOUWDOSSIER
plan: 22308_G_N_06
datum: 30/06/2023
schaal: 1/100