


Loods linkergevel

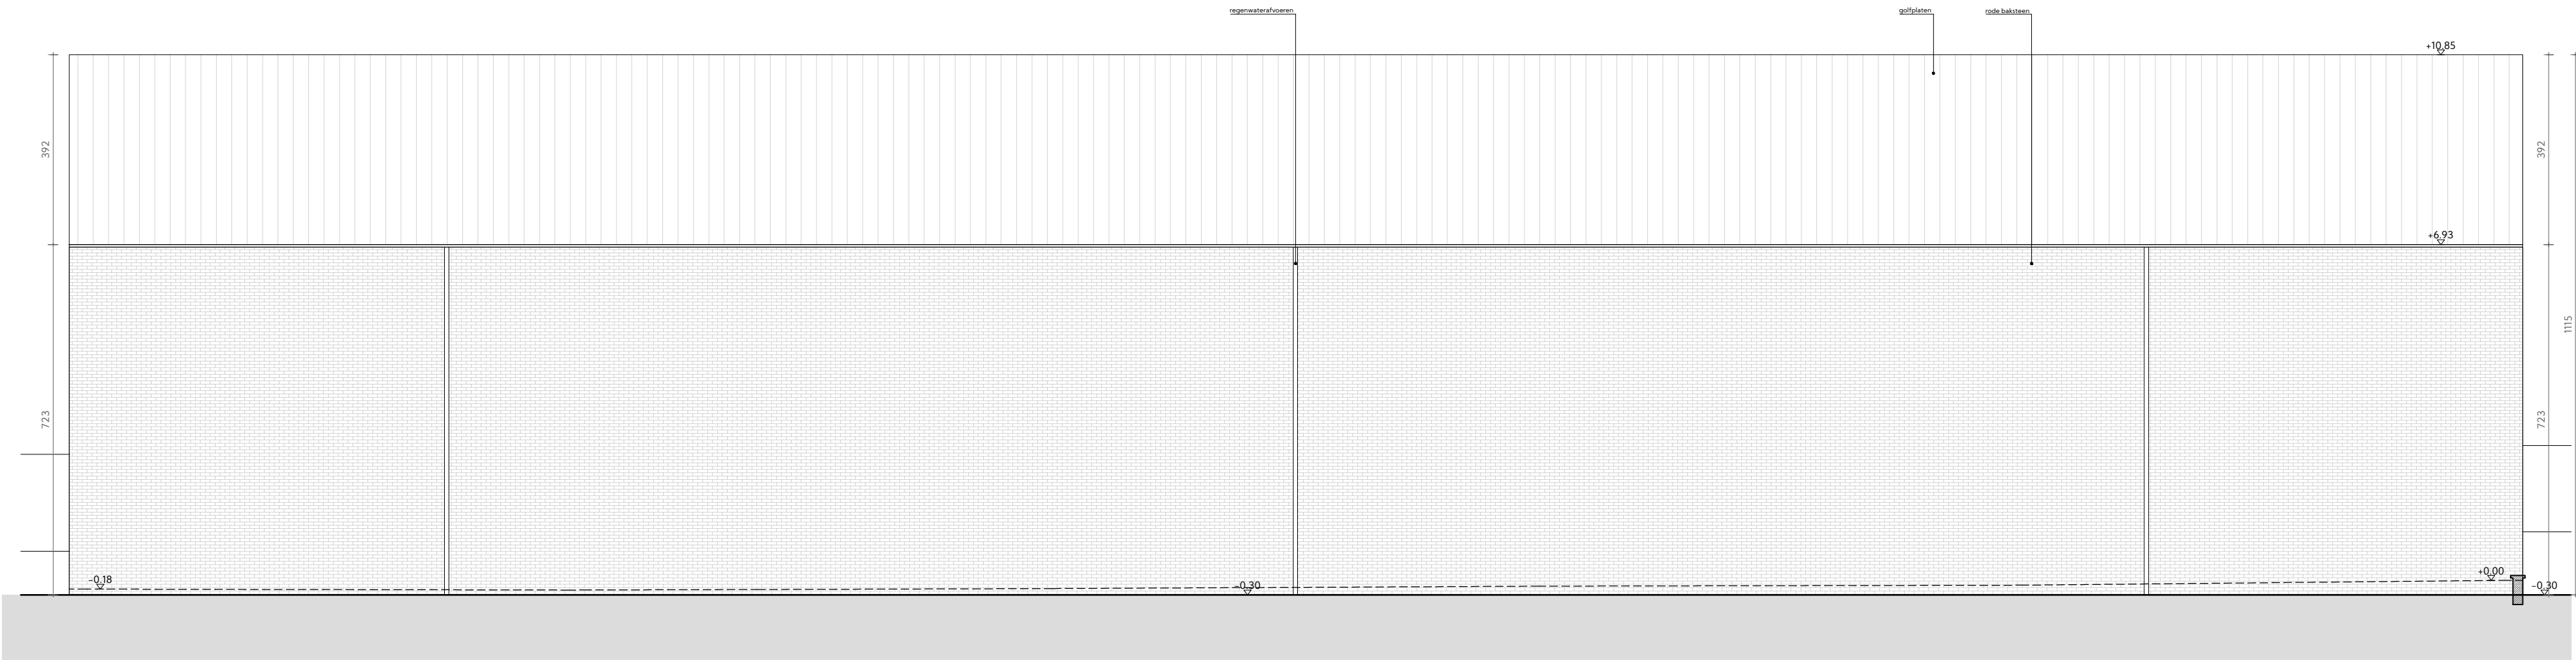

ARCHITECT

twee
 twaalf

bart +32 475 279 841
 birger +32 474 996 442
 elise +32 472 397 599
 twee twaalf architecten
 gentsestraat 15 – 8500 kortrijk – +32 56 212 212
 info@twee-twaalf.be – www.twee-twaalf.be

BOUWHEER

Haerinck Luc Comm.v.
 Tielsteenweg 28
 8780 Oostrozebeke
 T

BOUWPLAATS

Oprichten van een paramedisch centrum
 Tielsteenweg 28
 8780 Oostrozebeke
 West-Vlaanderen
 Afd. Oostrozebeke Sie 'E', Nrs. 126F5 En 126G5

PLANGEGEVENS

dossier: 22308
 fase: BOUWDOSSIER
 plan: 22308_G_B_02
 datum: 30/06/2023
 schaal: 1/100