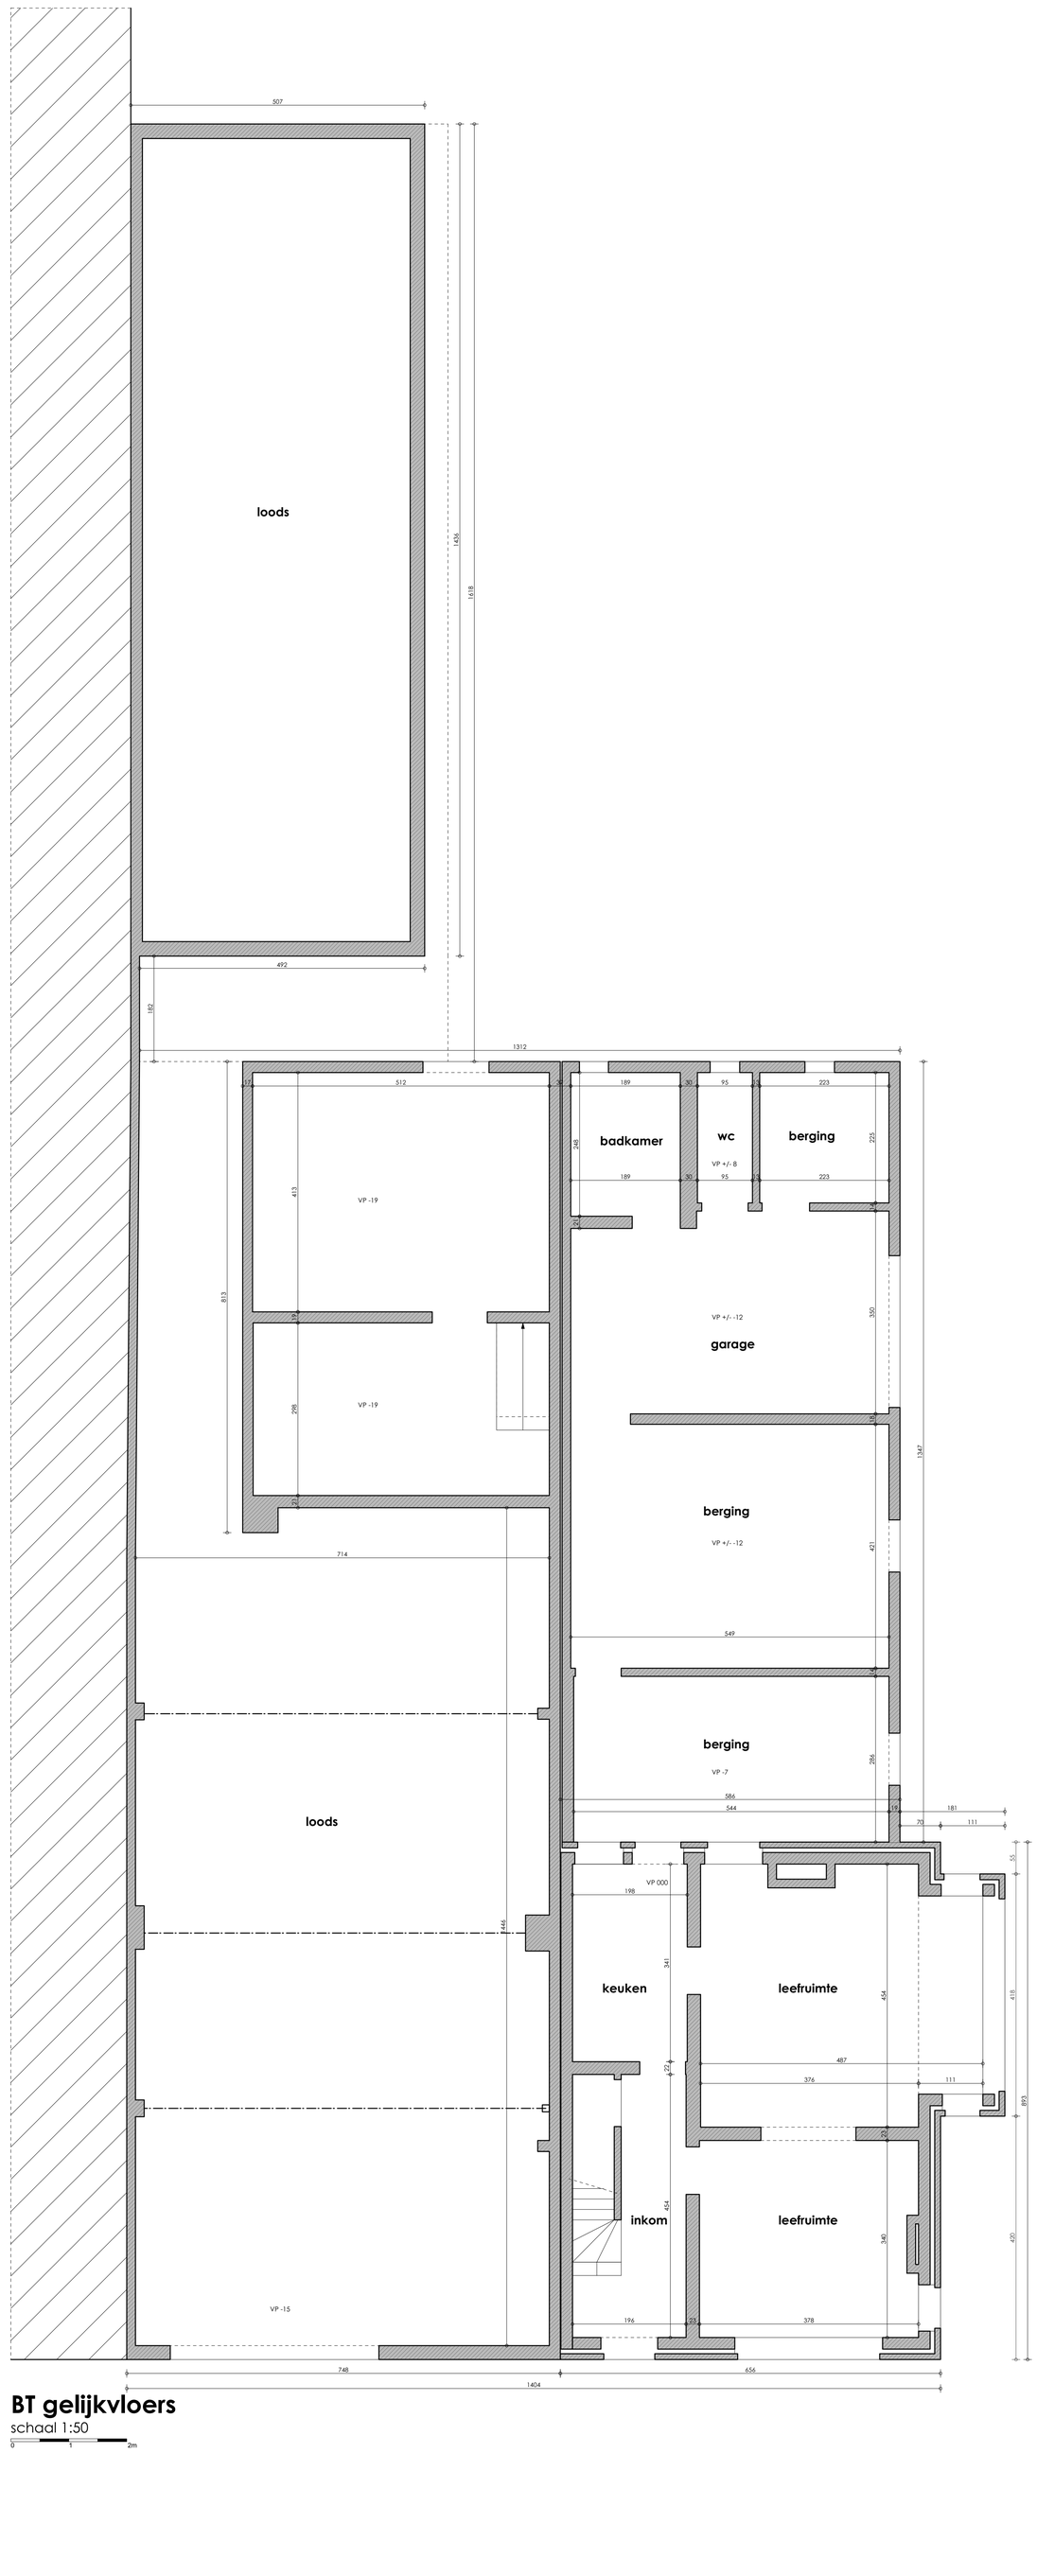

BT gelijkvloers

schaal 1:50

0 1 2m

Verbouwen van woning + loods binnen bestaand volume

230056
21/08/2024
Berkstraat 9
8780 Oostrozebeke