


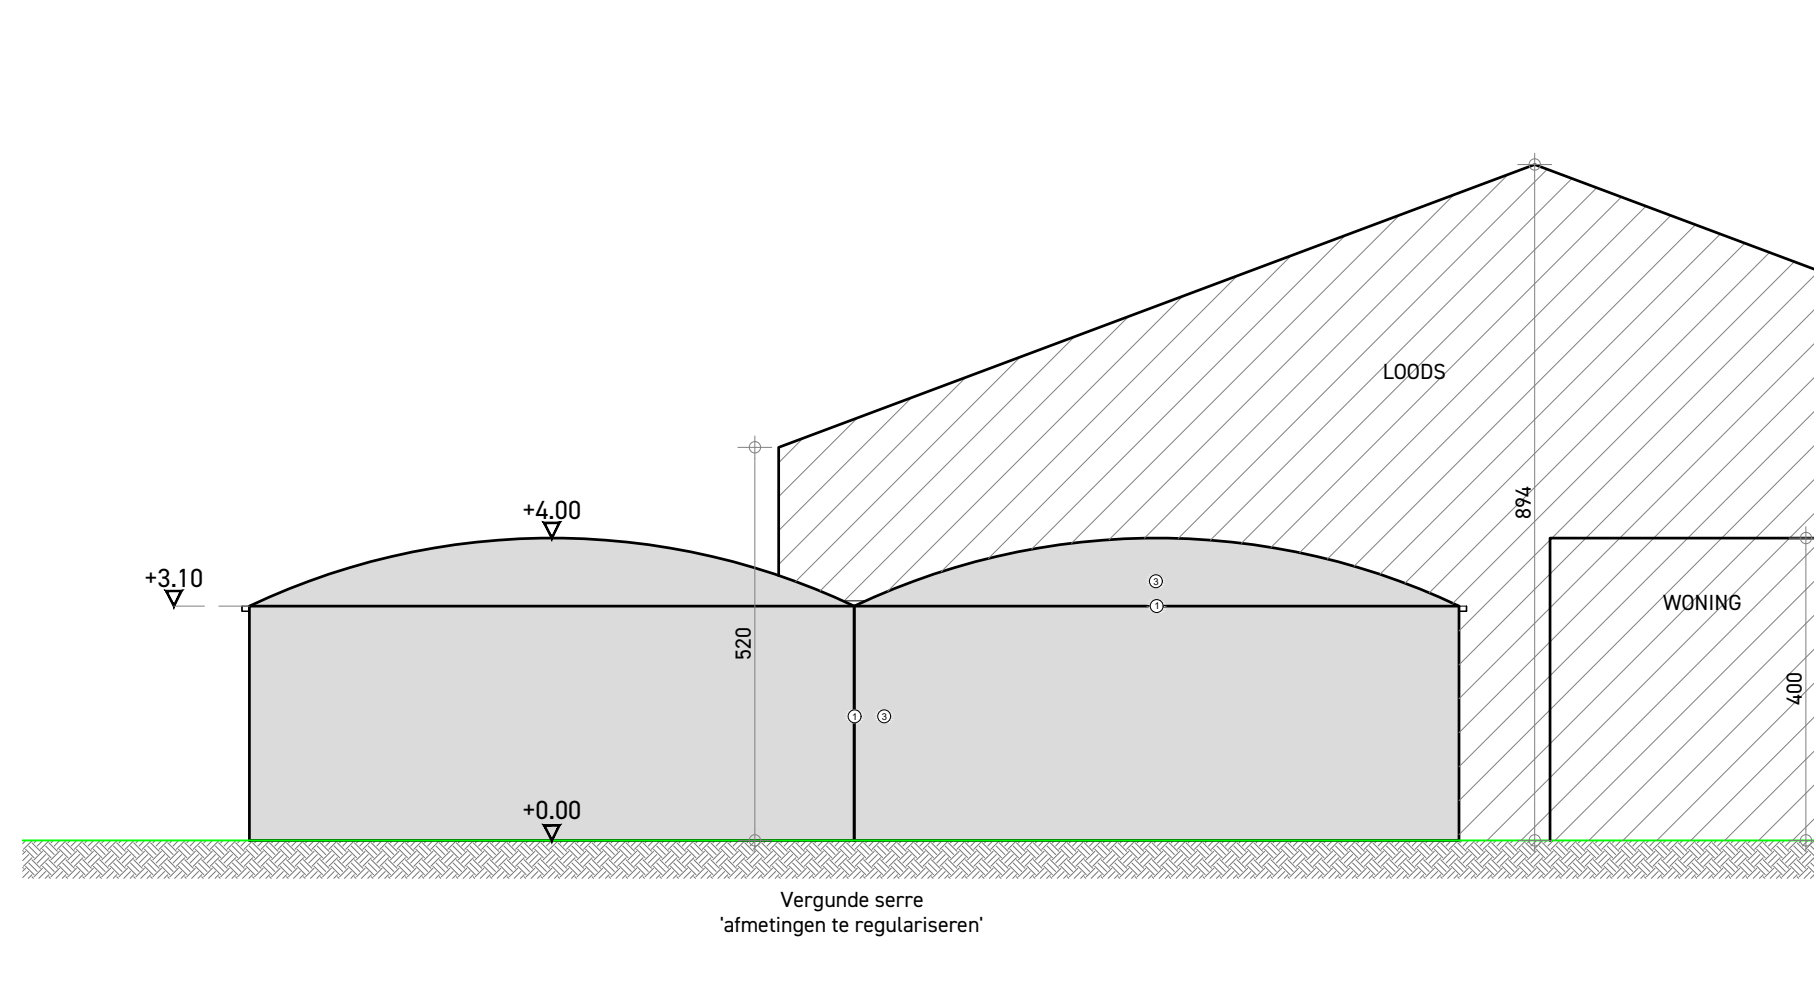

0 100 200

## VOORGEVEL - GEWENSTE TOESTAND - 1/100 - Serre

Architect:

### PROJECT

Projectomschrijving  
24-20101  
31/03/2025

### BOUWPLAATS

Hoogleenstraat 36  
8780 Oostrozebeke,  
Afd.: Oostrozebeke, Sectie: B  
Nr.: 582/C, 582/D, 582/E, 616/C, 618/C

### OPDRACHTGEVER

Dejonckheere Nic  
Hoogleenstraat 36, 8780 Oostrozebeke  
+32 479 20 21 72  
dejonckheerenic@gmail.com

### IN SAMENWERKING MET

www.dlv.be  
Tel.: +32 (0)57 61 04 20  
Ter waarde 50, 8900 Ieper



### PARALLEL ARCHITECTEN bv

Tel.: +32 (0)57 35 27 95  
Post: Ter Waarde 50, 8900 Ieper  
Zetel: Biezeweg 15A, 9320 Wetteren  
Info@parallel-architecten.be

**PARA EL**  
ARCHITECTEN