


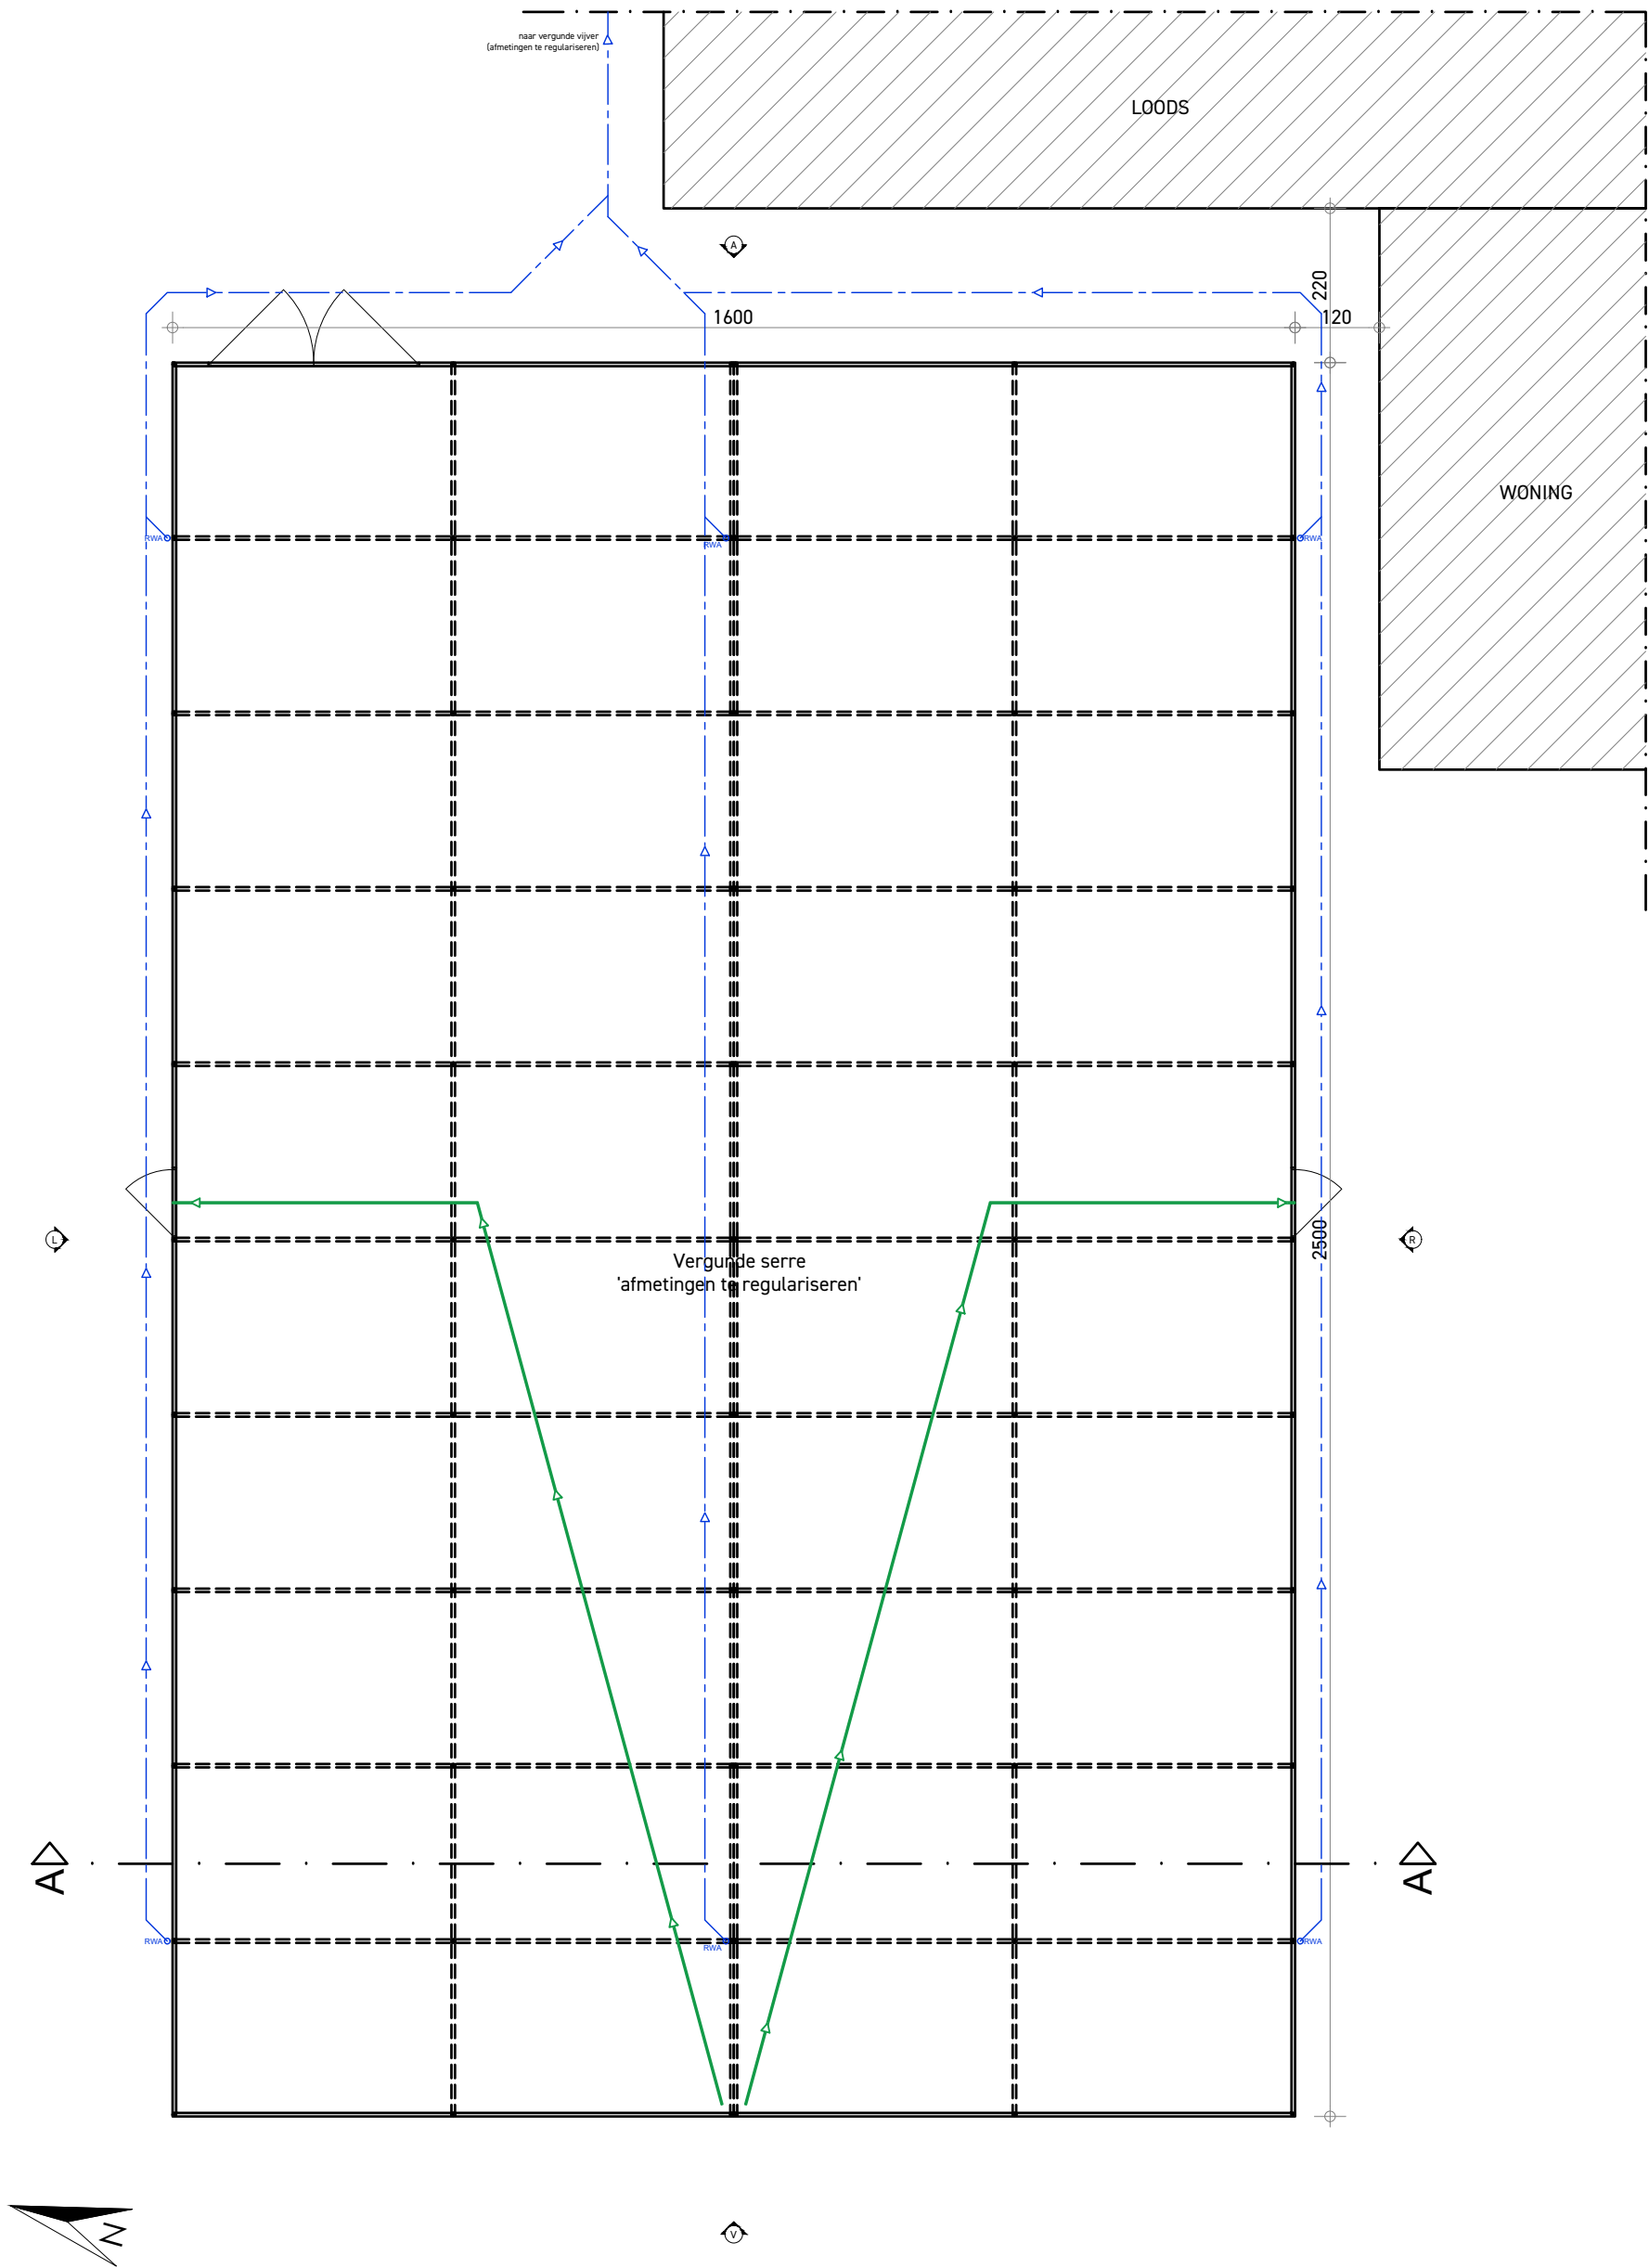

0 100 200

GRONDPLAN - GEWENSTE TOESTAND - 1/100 - Brandplan Serre

PROJECT

Projectomschrijving
24-20101
31/03/2025

BOUWPLAATS

Hoogleenstraat 36
8780 Oostrozebeke,
Afd.: Oostrozebeke, Sectie: B
Nr.: 582/C, 582/D, 582/E, 616/C, 618/C

OPDRACHTGEVER

Dejonckheere Nic
Hoogleenstraat 36, 8780 Oostrozebeke
+32 479 20 21 72
dejonckheerenic@gmail.com

IN SAMENWERKING MET

www.dlv.be
Tel.: +32 (0)57 61 04 20
Ter waarde 50, 8900 Ieper



PARALLEL ARCHITECTEN bv

Tel.: +32 (0)57 35 27 95
Post: Ter Waarde 50, 8900 Ieper
Zetel: Biezeweg 15A, 9320 Wetteren
Info@parallel-architecten.be

Architect:
PARA EL
ARCHITECTEN