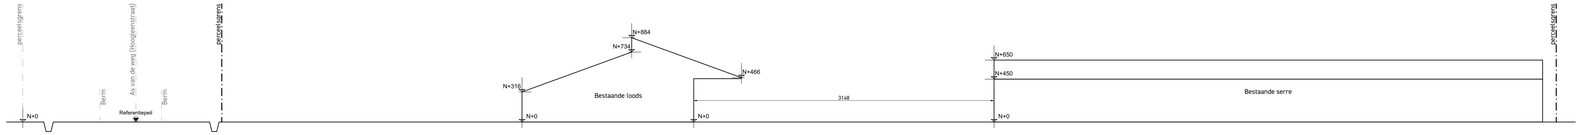


0 200 400

# TERREINPROFIEL 2 - VERGUNDE TOESTAND - 1/200

| PROJECT | BOUWPLAATS | OPDRACHTGEVER | IN SAMENWERKING MET | | |
|---|---|---|---|---|---|
| Regularisatie machineloods<br>24-20101<br>17/06/2025 | Hoogleenstraat 36<br>8780 Oostrozebeke,<br>Afd.: Oostrozebeke, Sectie: B<br>Nr.: 582/C, 582/D, 582/E, 618/C, 618/E | Dejonckheere Nv.<br>Hoogleenstraat 36, 8780 Oostrozebeke<br>+32 479 20 21 72<br>dejonckheerenv@gmail.com | www.dlv.be<br>Tel : +32 (0)57 61 04 20<br>Ter waarde 50, 8900 Ieper | | **PARALLEL ARCHITECTEN** bv<br>Tel.: +32 (0)57 35 27 95<br>Post: Ter Waarde 50, 8900 Ieper<br>Zetel: Bizzweg 15A, 9920 Wetteren<br>info@parallel-architecten.be |