




VOORAANZICHT -1/100-

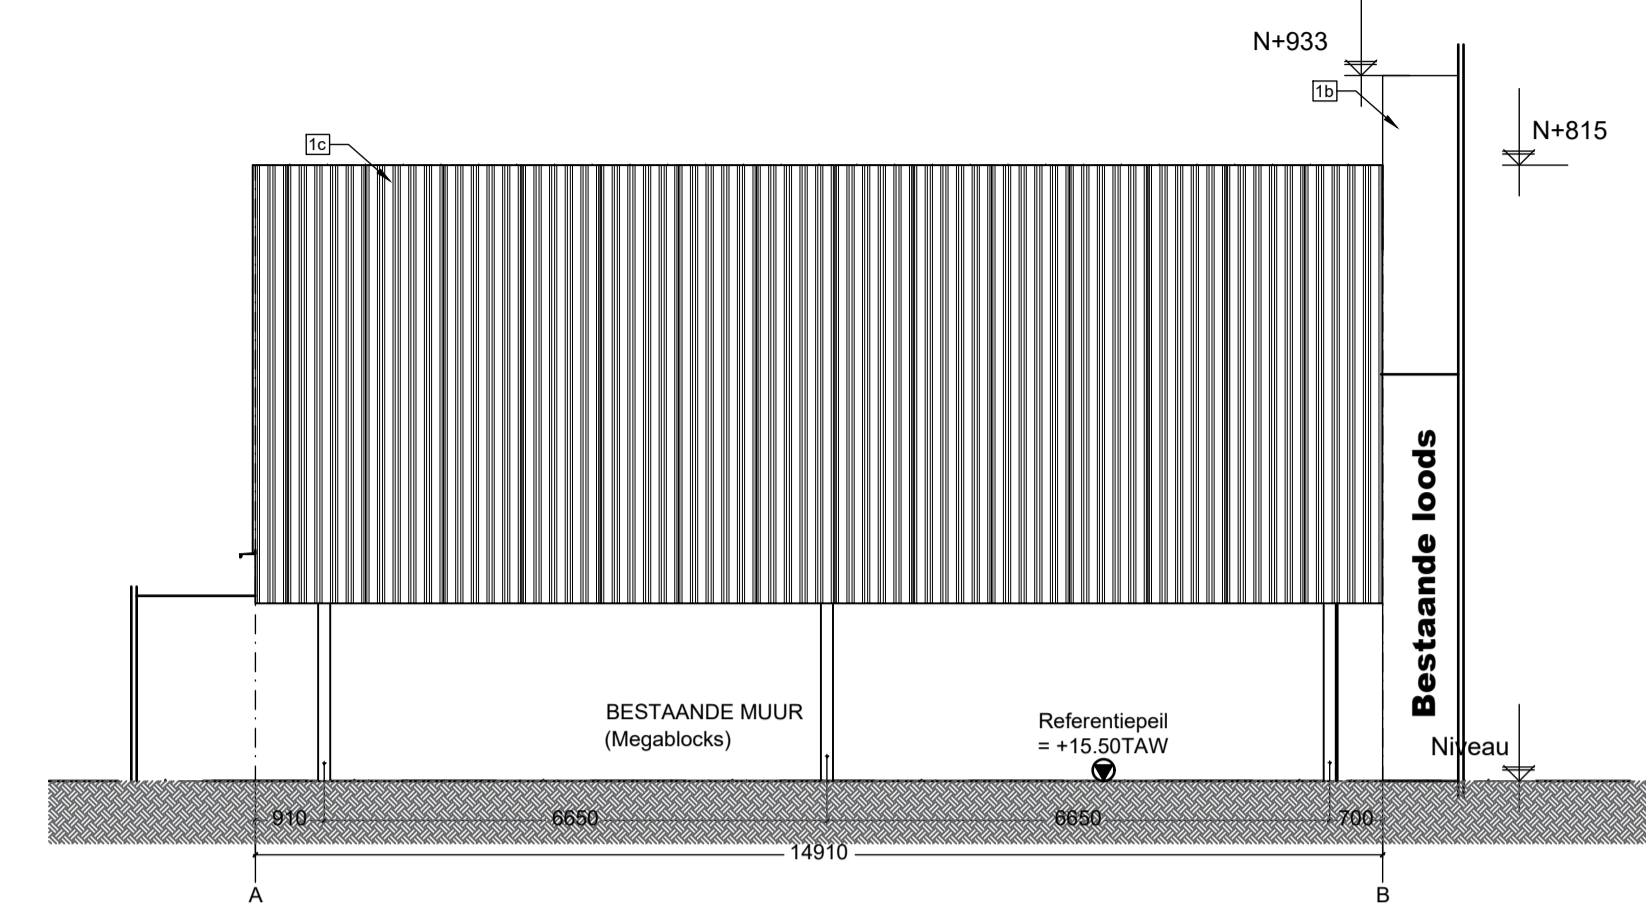


RECHTERAANZICHT -1/100-

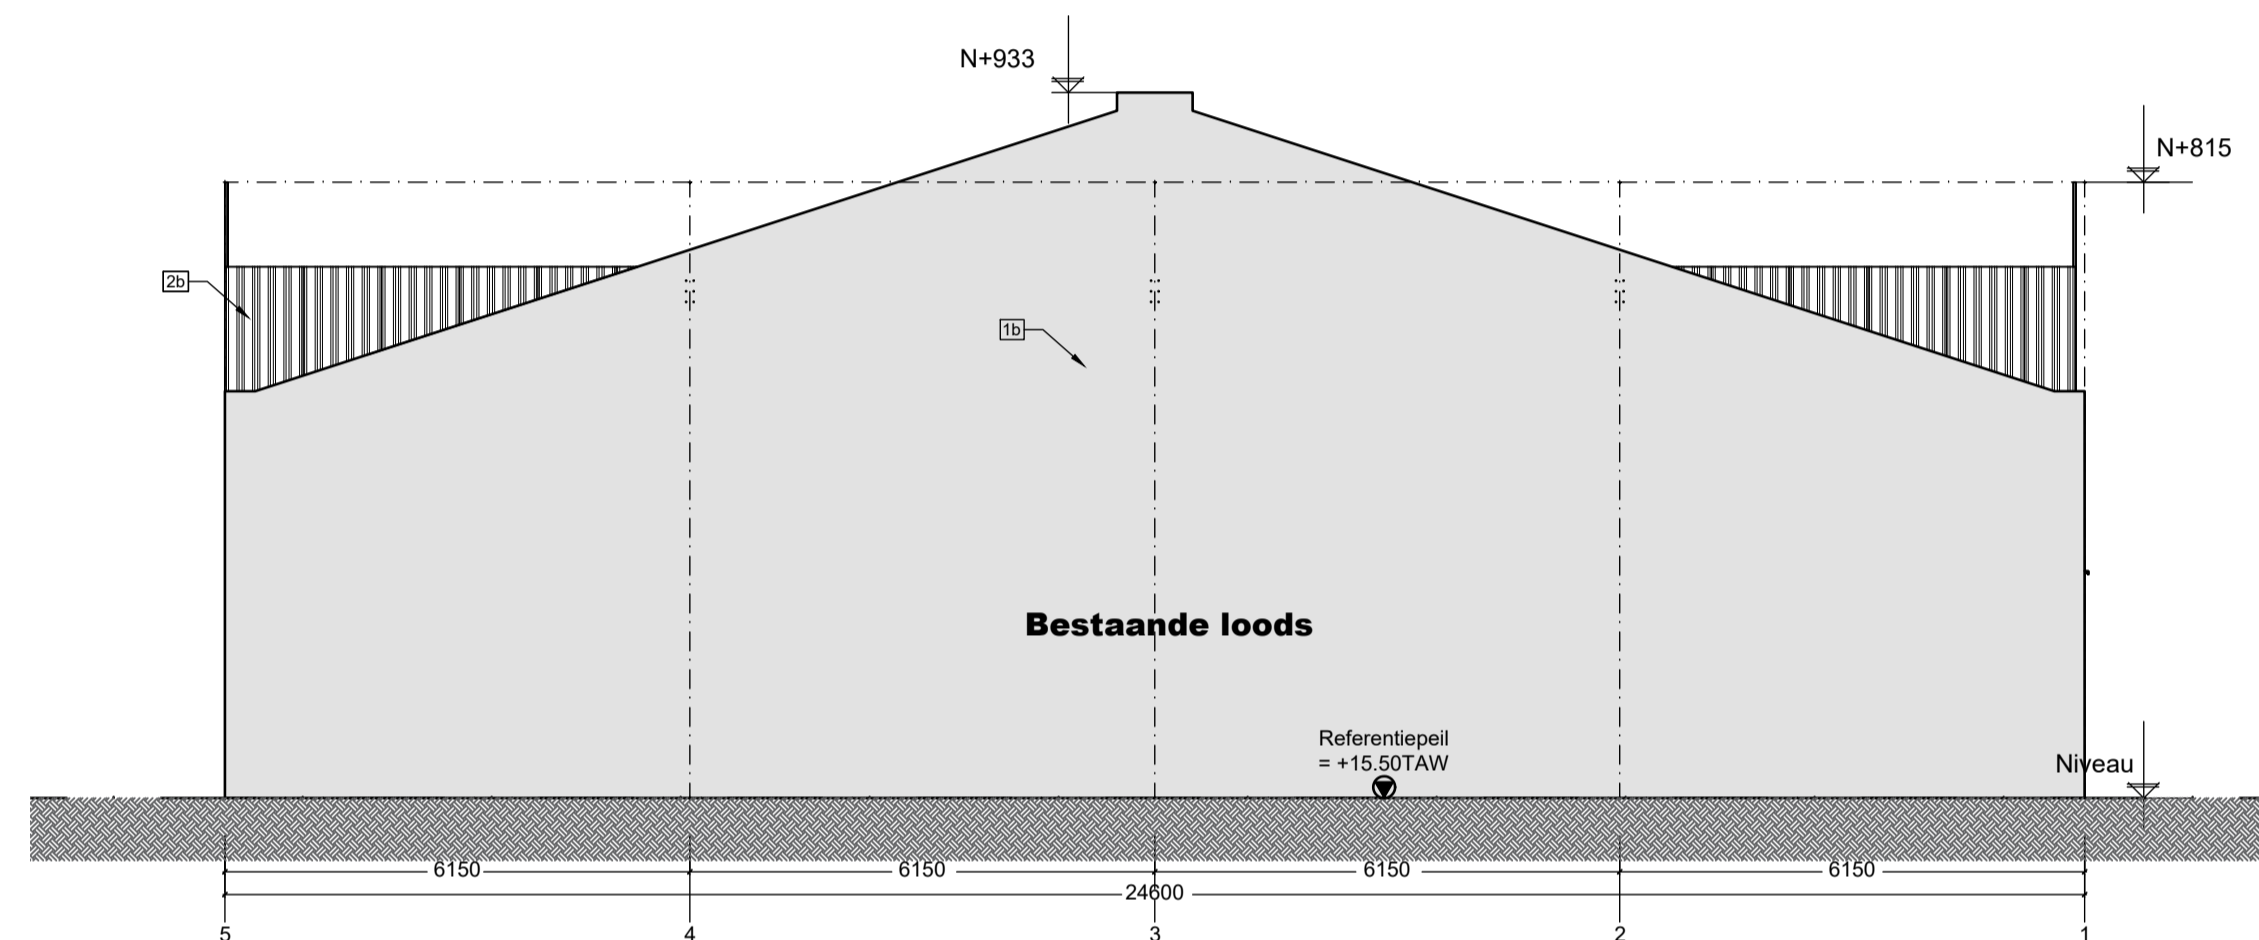


ACHTERAANZICHT -1/100-

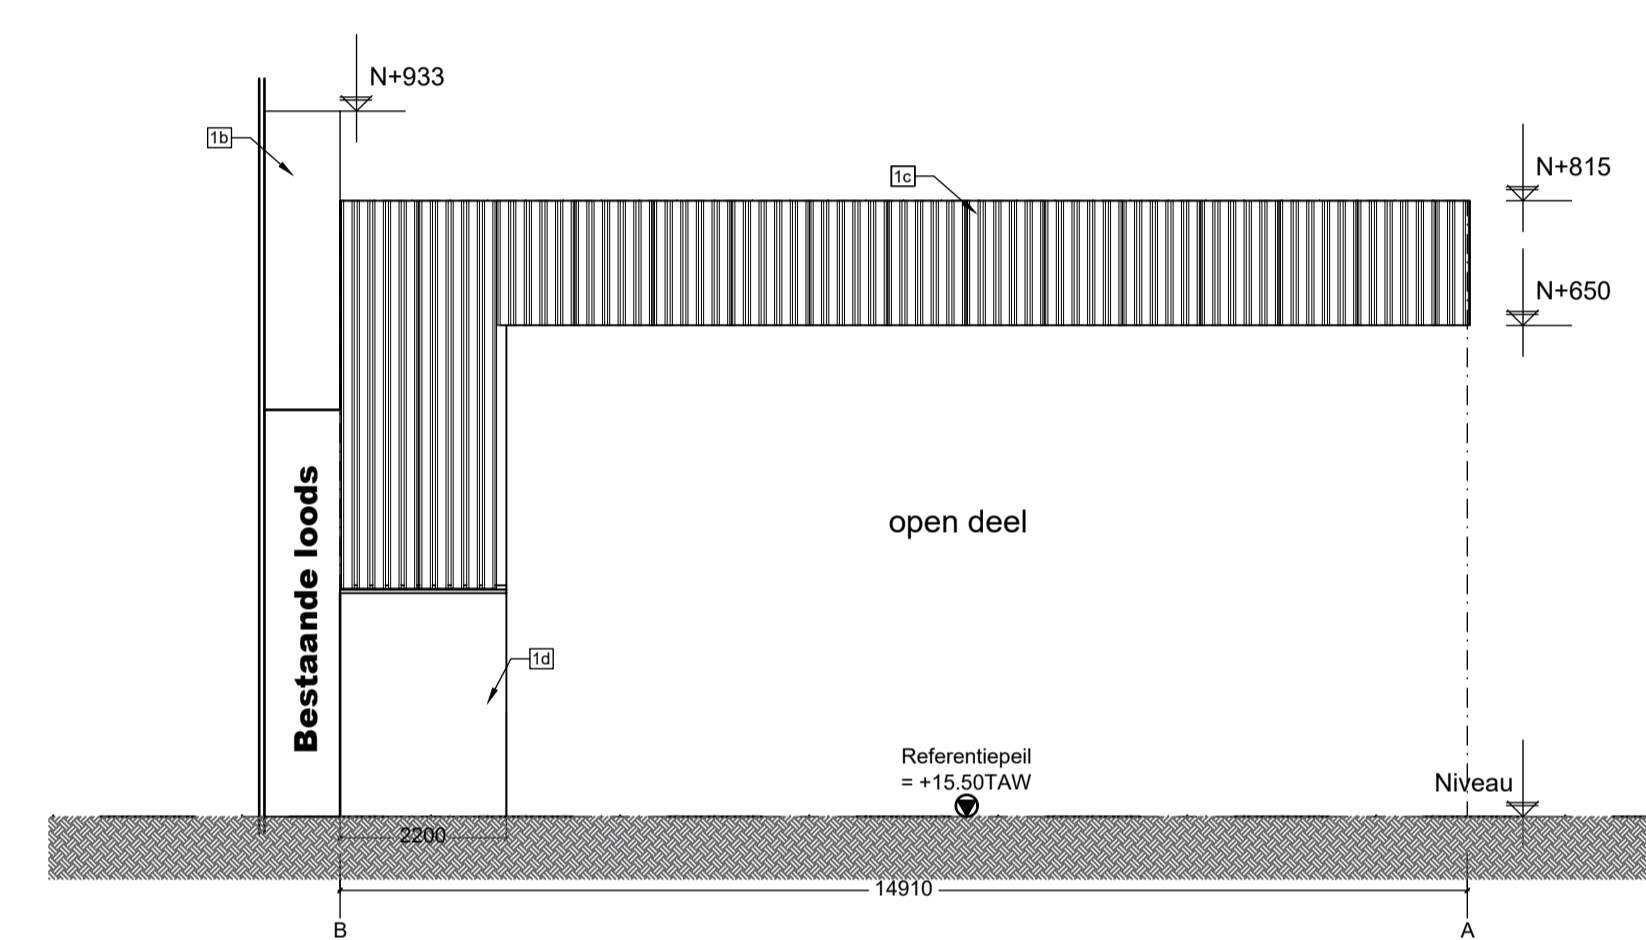

LINKERAANZICHT -1/100-

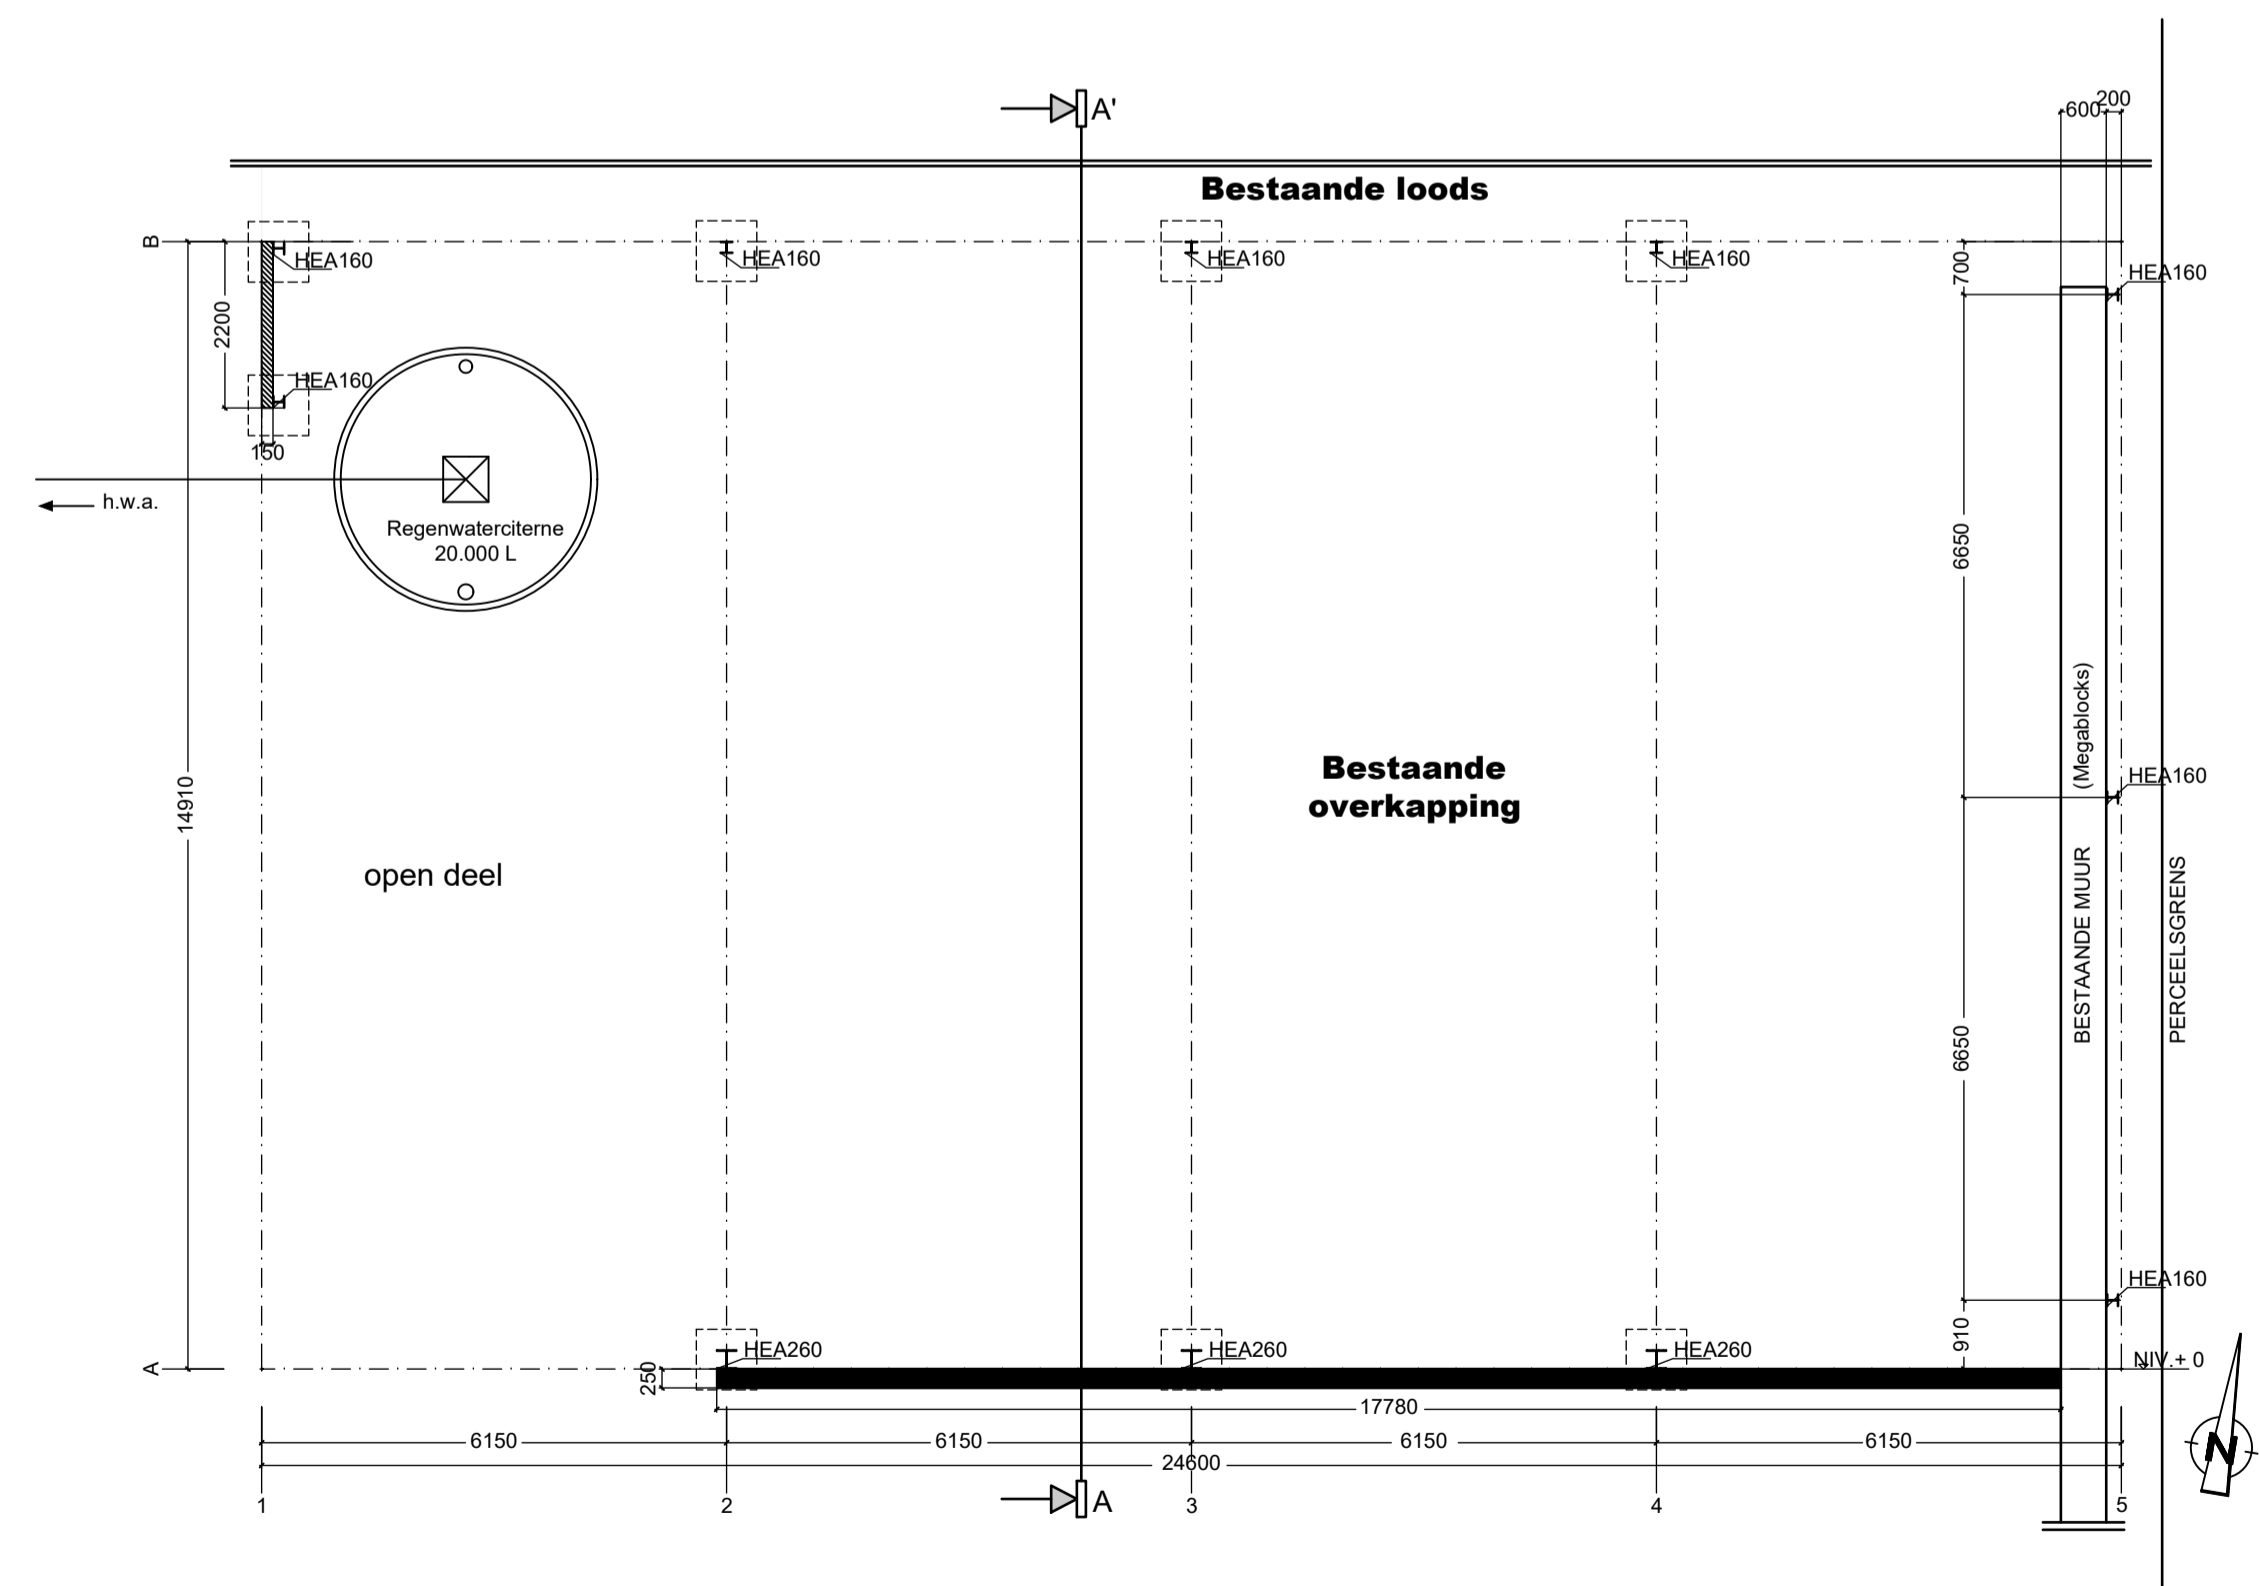

GROND - FUNDERINGSPLAN -1/100-

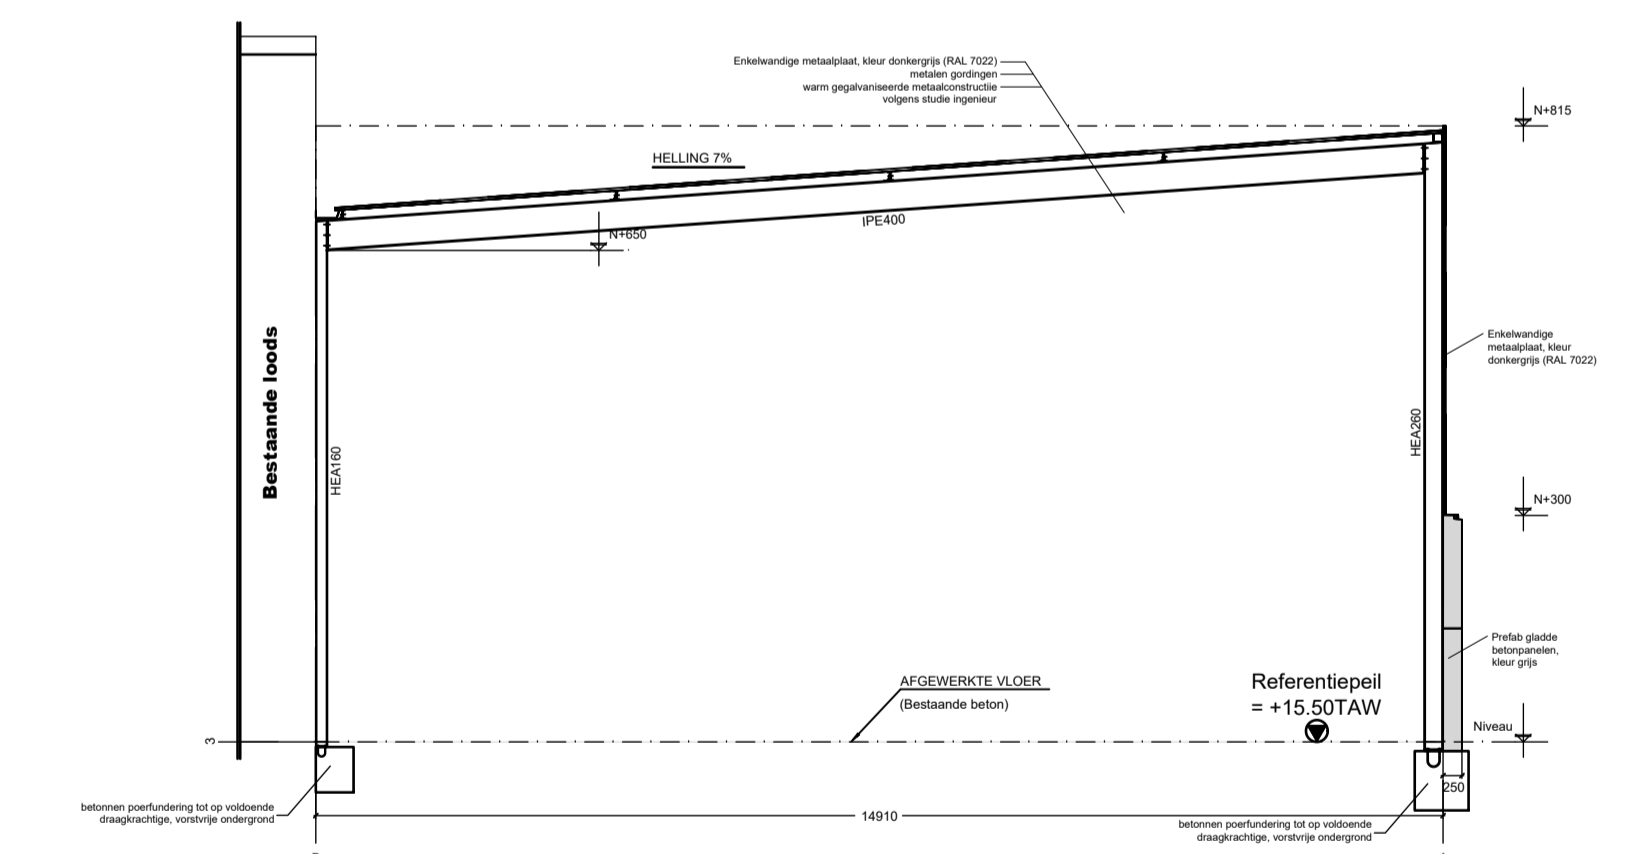

DOORSNEDE -1/100-

## CONSTRUCTIETEKENING Akoestisch hanggordijn -1/100- Bestaande situatie = vergunde situatie

BA\_Akoestisch hanggordijn\_C\_B\_1.1

 <b>PARALLEL</b> architecten Architect Igor Debergh	<b>bv Parallel architecten bvba</b> Hoofdzetel: Biezeweg 15a, 9230 Wetteren Tel.: 09/292.10.20 Contactadres: Biezeweg 15a, 9230 Wetteren Tel.: 09/292.10.20	 Biezeweg 15a 9230 Wetteren Tel: 09 - 242.06.00	In samenwerking met:  9230 Wetteren www.dvw.be	<b>Opdrachtgever:</b> Braecke BV Stationsstraat 179 8780 Oostrozebeke Tel: ---	<b>Bouwplaats:</b> Stationsstraat 179 8780 Oostrozebeke Tel: --- Ald.: 1 / Sectie E / Nr(s): 826/M2 ---	Tekenaar: JD	Datum: 18/06/2025
						Projectnr.: 23-14790	a.
Tekening in cm	b.						
0 100 200	c.						