


Bouwnaar: Bert Van Huylenbroeck
 Gentstraat 4 A
 8780 Oostrozebeke

Bouwadres: Gentstraat 4 A
 8780 Oostrozebeke

ARCHITECT: Cedric Straet
 In de Wijk 1
 8820 Torhout

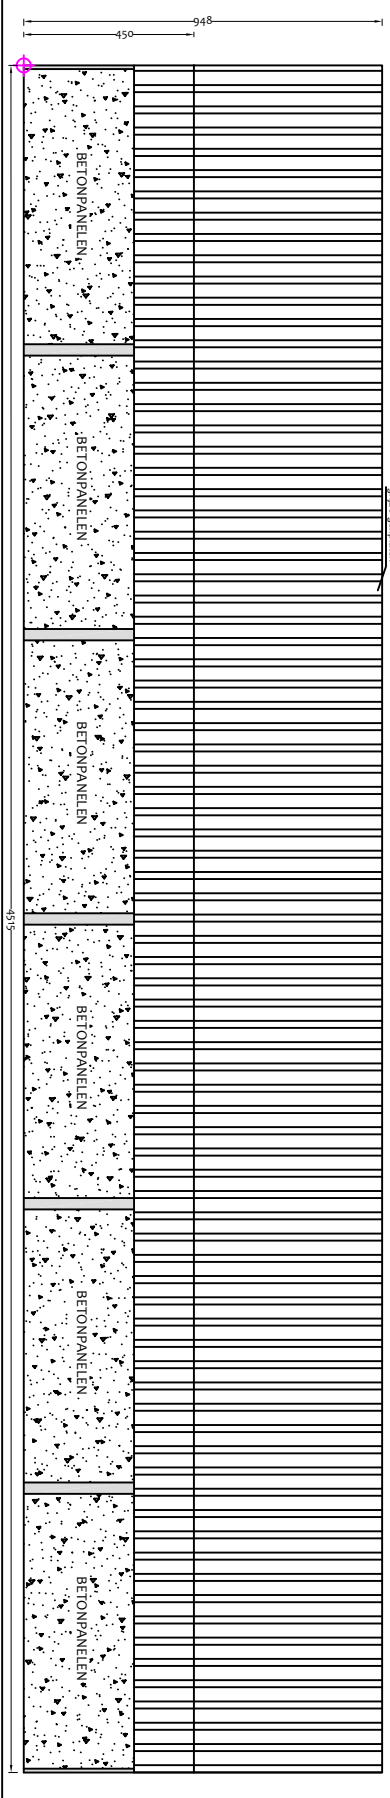

GELVEL ZUIDOOST LOODS
 Binnen inrichting wordt volledig verwijderd
 Vergunde/Bestaande/Nieuwe toestand

Bijls ongewijld
 schaal: 1/200

Legende:

- Referentiepunt
- Betonpanelen
- Colfjaleren

Materialenlijst:
 Via deze lijst wordt er enkel een voorbeeld van de afwerking van de gevels of de constructie van het gebouw.