


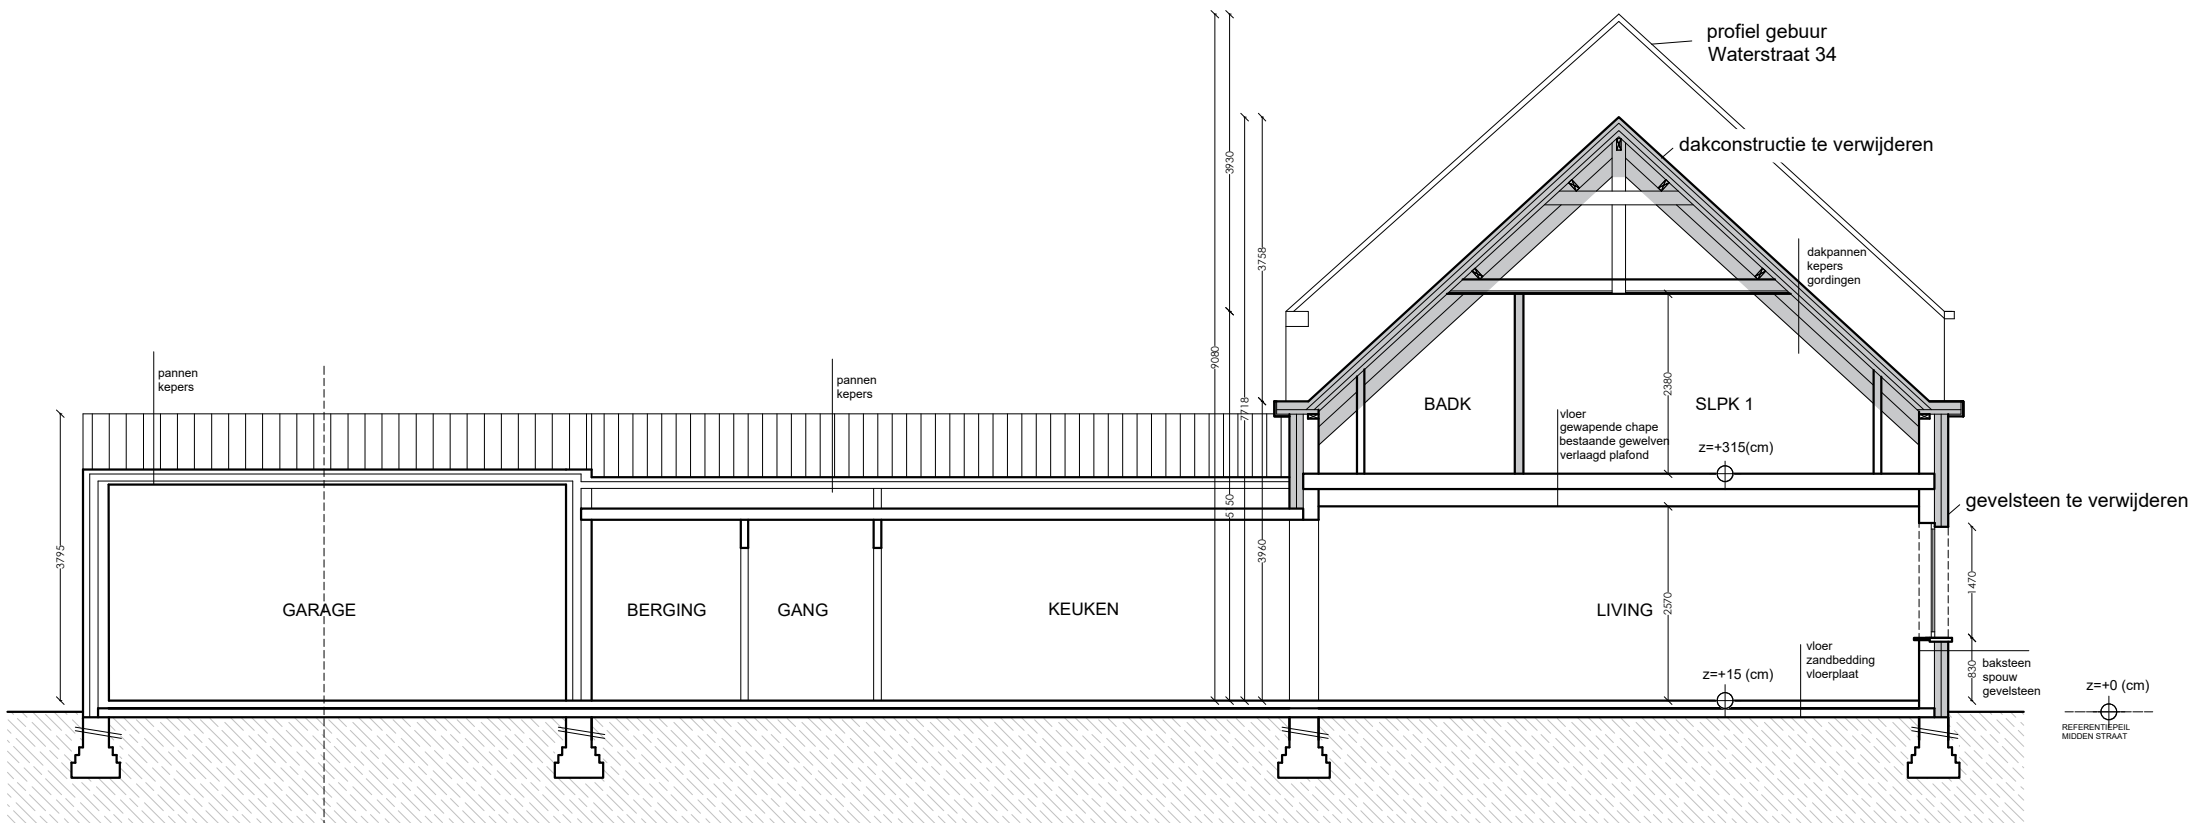

← 3190 ← VERGUND
TE REGULARISEREN
GARAGE

LEGENDE	
	te slopen bebouwing
	nieuw te bouwen
	bestaande bebouwing
	bestaand metaalwerk
	betonarmatuurwerk
	funderingsmetaalwerk
	beton
	isolatie

DOORSNEDE A-A
BESTAANDE TOESTAND
1/100

0 50 100 150 200 250 (cm)

VERBOUWING WONING		
	Ir. Architect DE SMET bv	BOUWHEER: Wolkenfat Myrke & Vermeulen Thomas Edeleendries 49 9820 Merelbeke - Melle
	Molenstraat 6 tel 09/236.19.31 9820 Merelbeke-Melle gsm 0495/25.04.71	BOUWPLAATS: Waterstraat 36 8780 Oostrozebeke 1e AFD Oostrozebeke Sec.E nr 806p
BA_VERBOUWING WONING_S_B_1_doorsnede bestaand		16/11/2025 A.WOVE.2515