


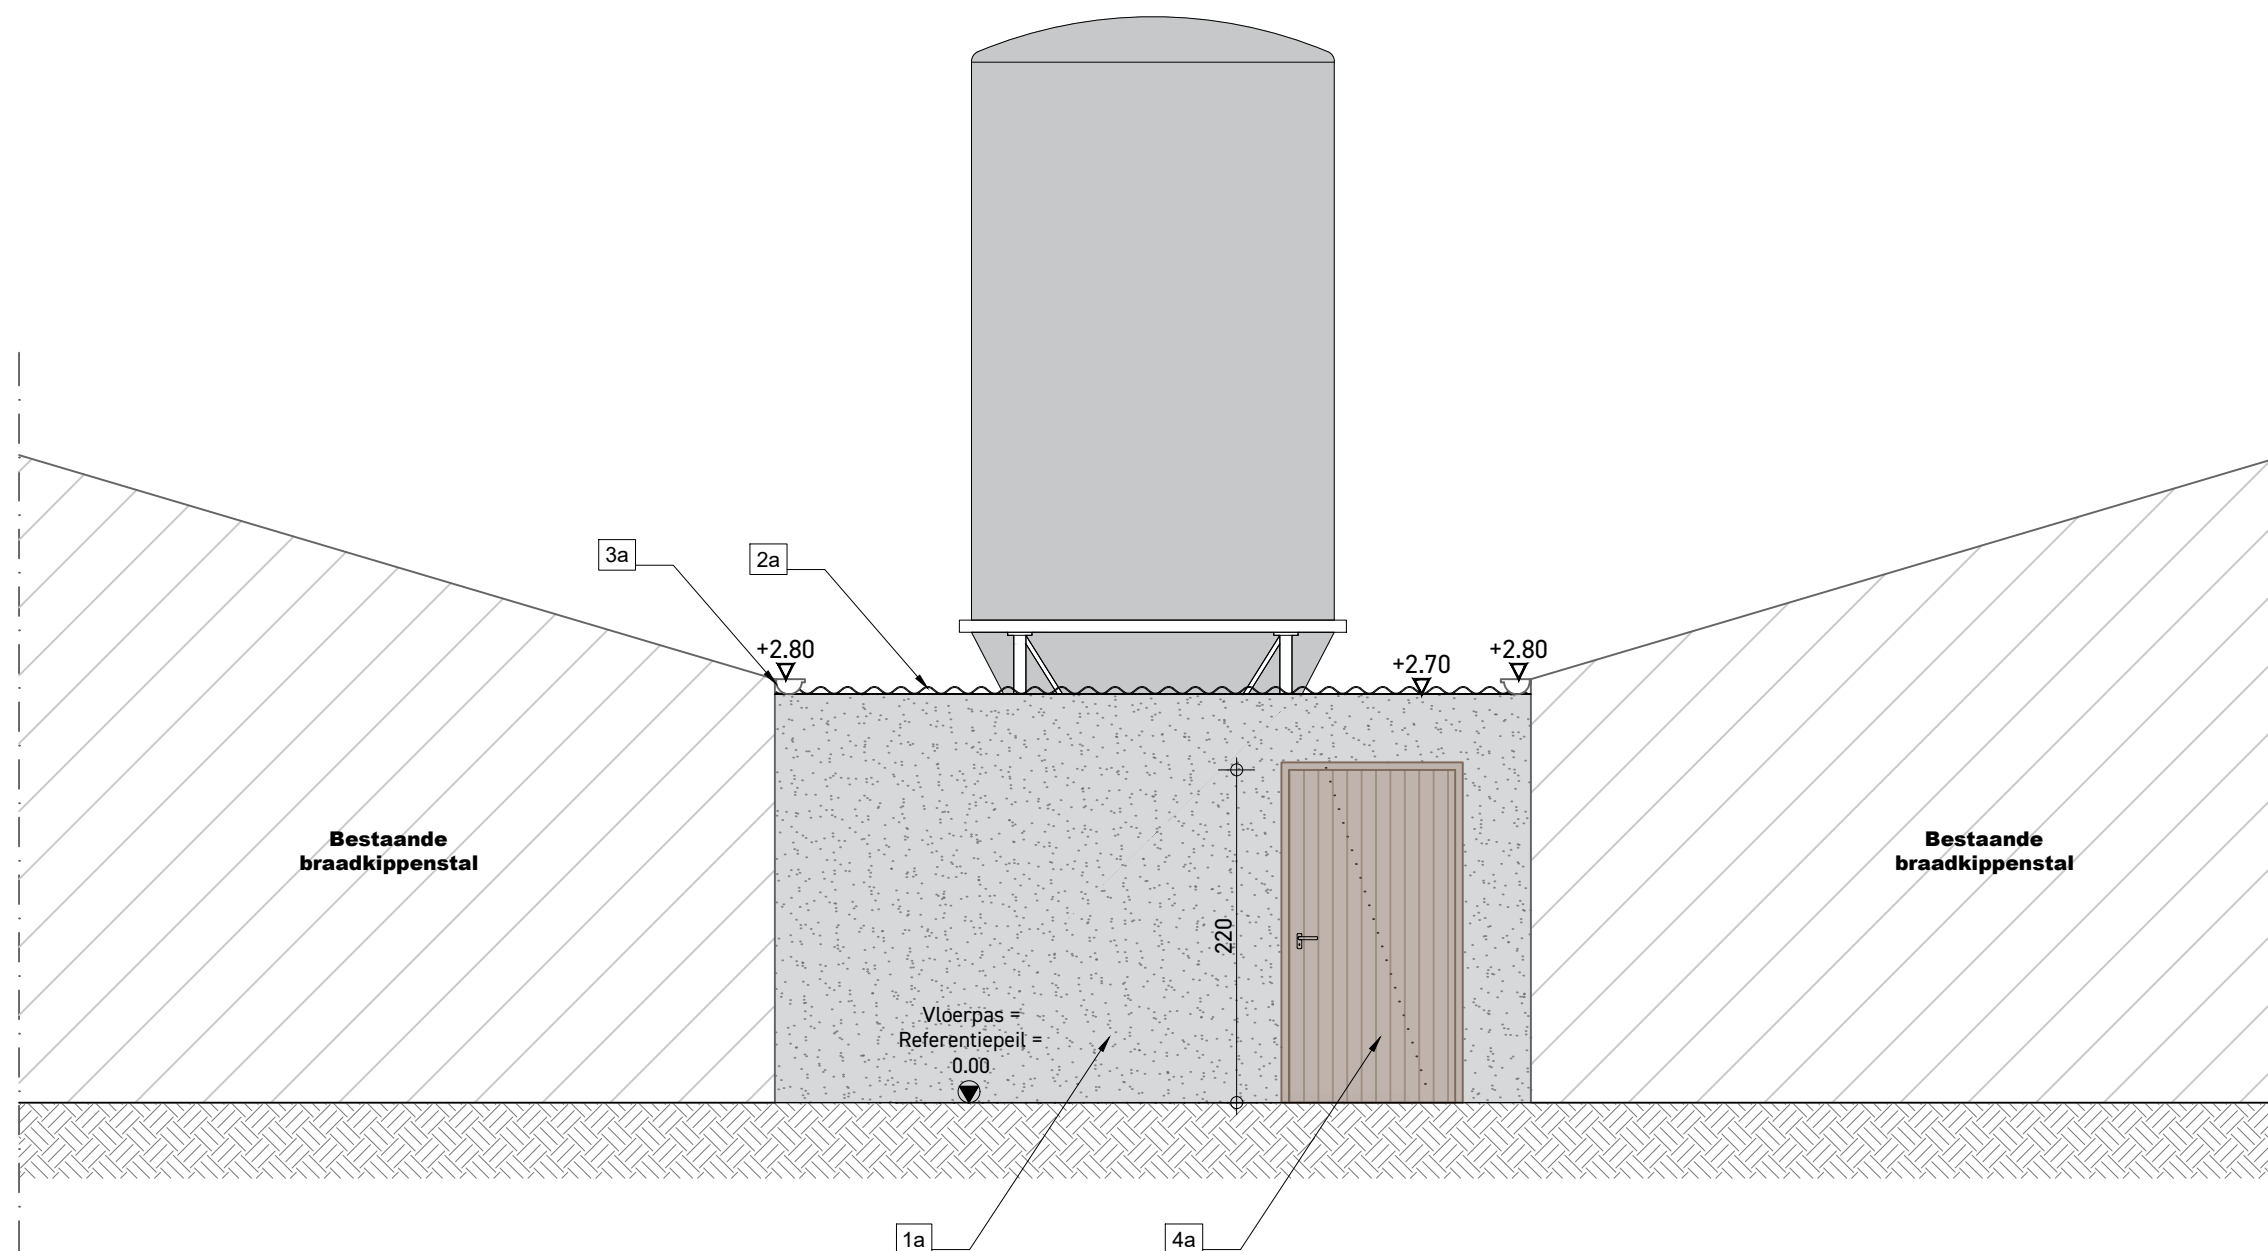

0 50 100

RECHTERAANZICHT - 1/50 -

Architect:

PROJECT

Diverse regularisaties
25-31083
24-4-2025

BOUWPLAATS

Otteca 1
8780 Oostrozebeke,
Afd.: 1, Sectie: D
Nr.: 186N, P, R, S, 187L, 427A, 439A, 442A, 443, 841A

OPDRACHTGEVER

Vanhaecke BVBA
Otteca 1, 8780 Oostrozebeke

IN SAMENWERKING MET

www.dlv.be
Tel.: +32 (0)57 61 04 20
Ter waarde 50, 8900 Ieper



PARA | **EL**
ARCHITECTEN