


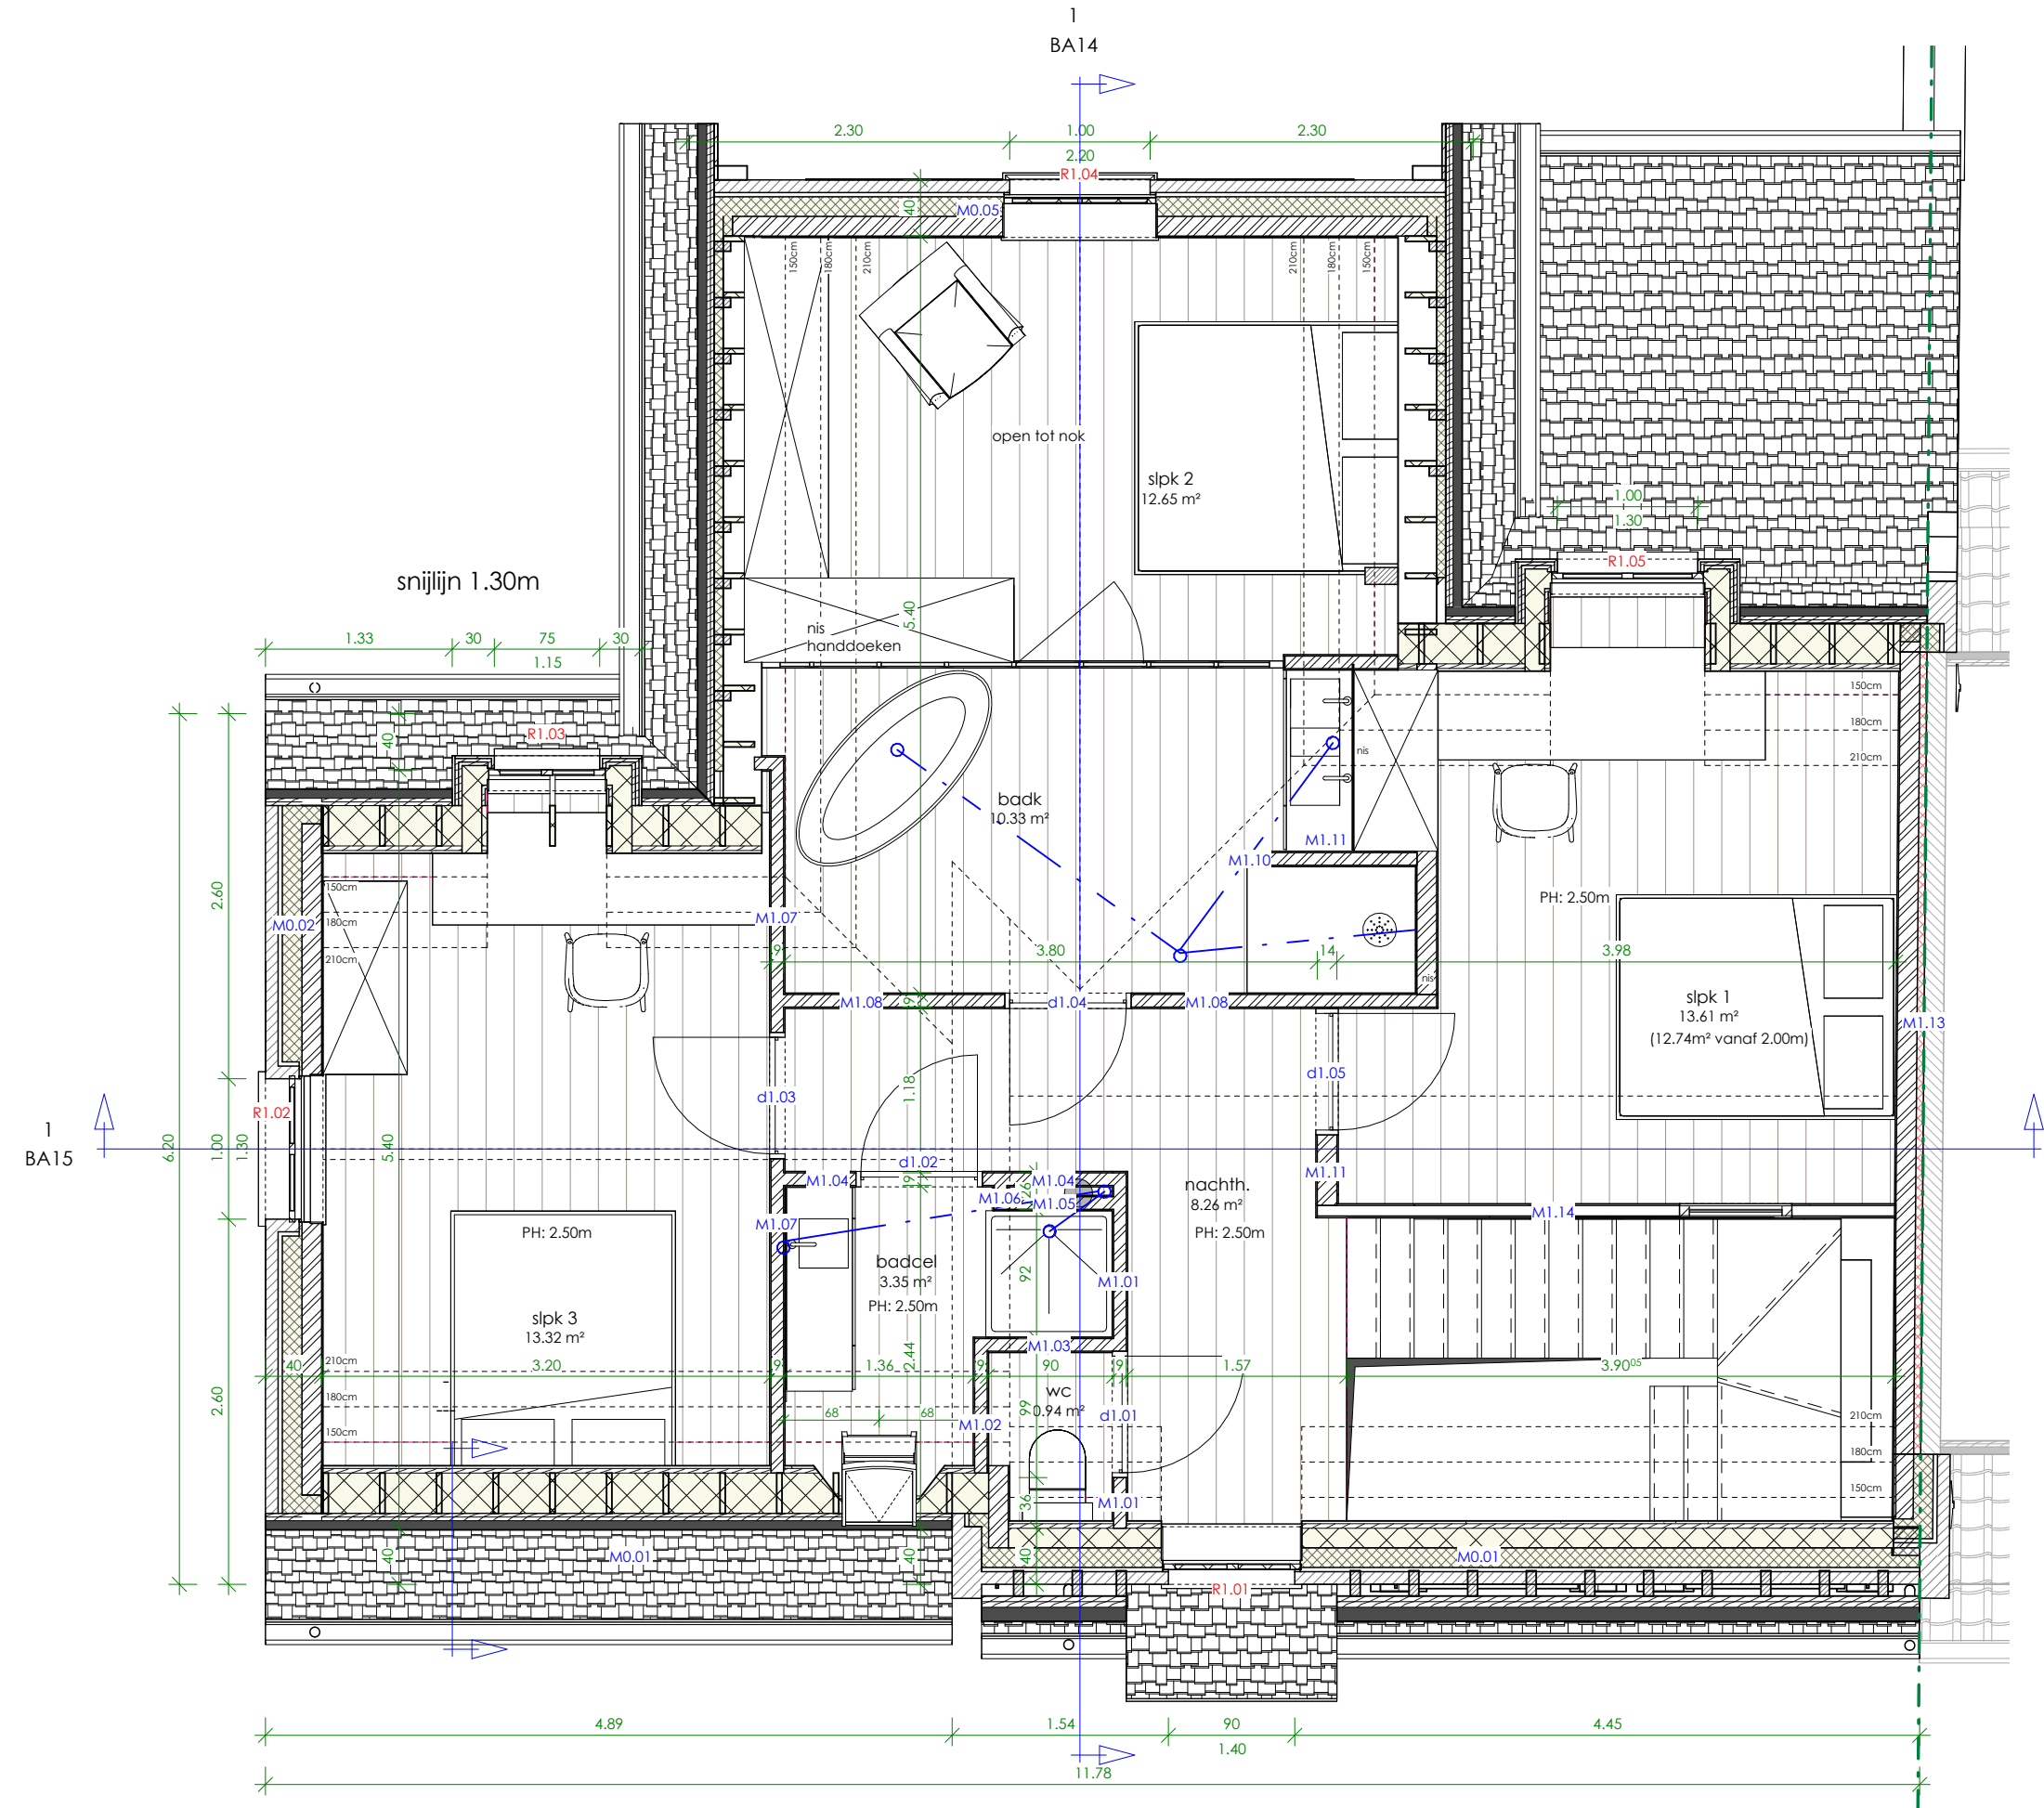

1 10\_verdiep1 - BA  
1 : 50 0 5m



ARCHITECTENBUREAU NAERT

HILLE 83 8750 ZWEVELE | 051 46 65 38 | INFO@ARCHITECTNAERT.BE

Slopen bestaande en bouwen van een eengezinswoning met bijgebouw

LIGGING West-Vlaanderen  
8780 Oostrozebeke  
Sint Amandstraat 17  
Afd. OOSTROZEBEKE Sie C nr. 569C

DOSSIER

plan : BA\_algemeen\_P\_N\_3  
plan nr : BA08  
dossier nr : v2025\_07

schaal : zoals aangeduid

datum laatste bewerking : 14/01/2024 17:36:12