


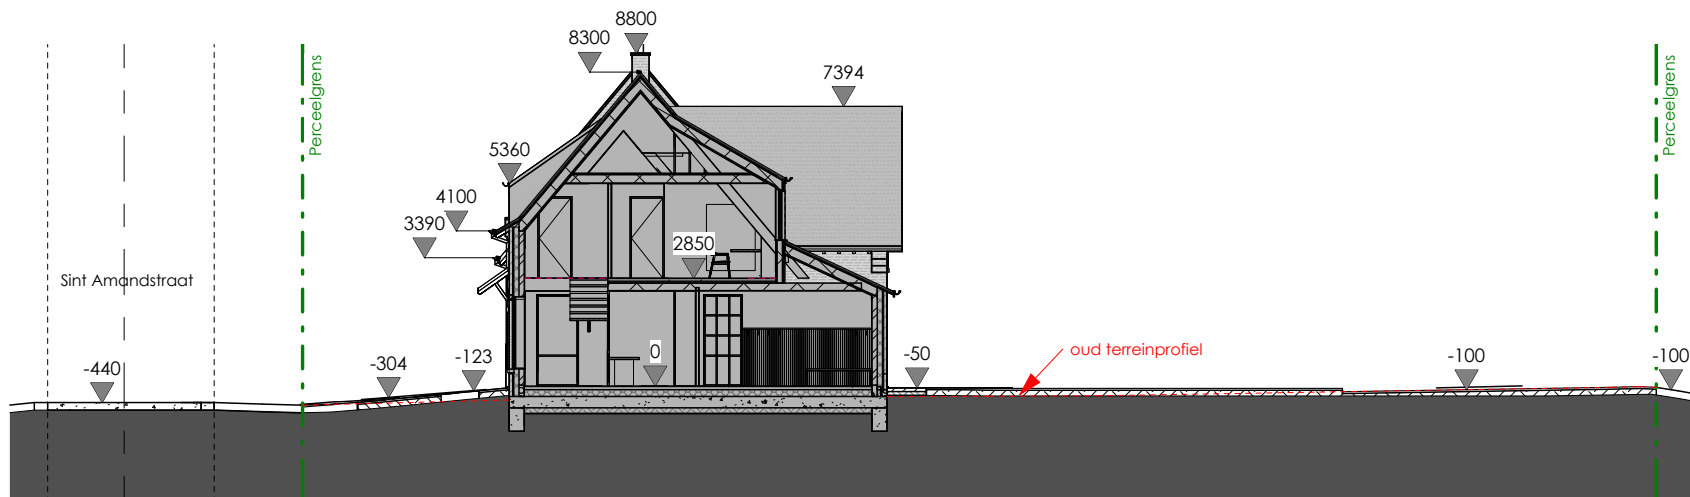

terreinprofiel - BA

1

1 : 200

0

20m



ARCHITECTENBUREAU NAERT

HILLE 83 8750 ZWEVEZELE | 051 46 65 38 | INFO@ARCHITECTNAERT.BE

Slopen bestaande en bouwen van een eengezinswoning met bijgebouw

LIGGING

West-Vlaanderen
8780 Oostrozebeke
Sint Amandstraat 17
Afd. OOSTROZEBEKE Sie C nr. 569C

DOSSIER

plan : BA_algemeen_T_N_1
plan nr : BA05
dossier nr : v2025_07

schaal : zoals aangeduid

datum laatst bewaard : 14/01/2026 17:36:09