


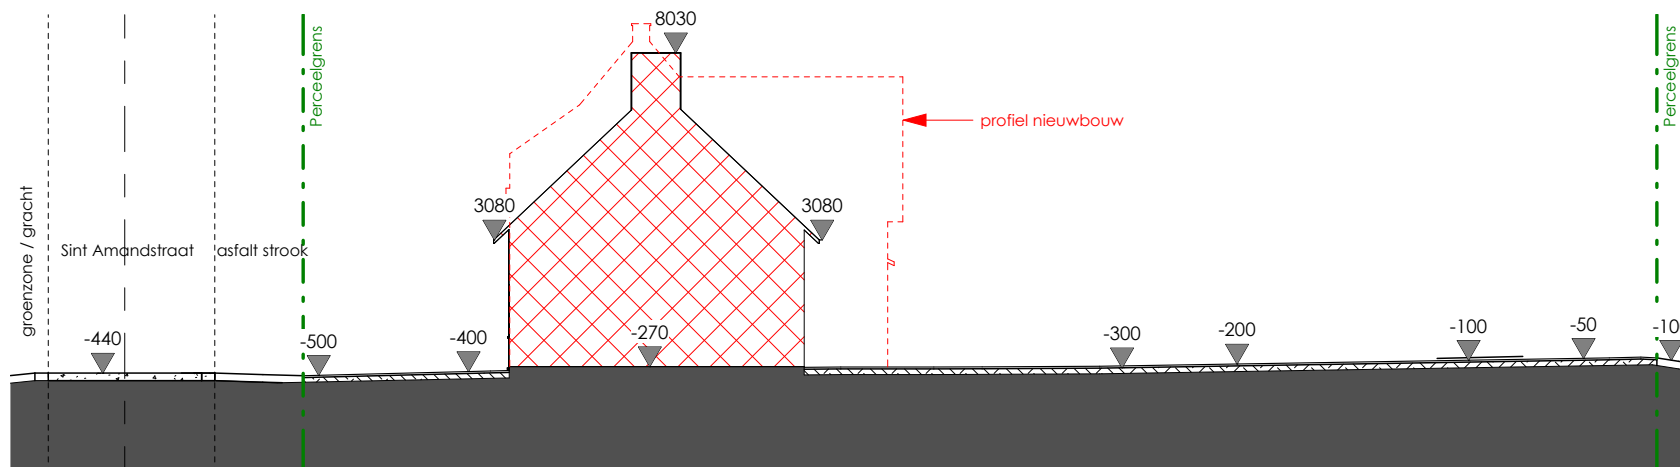

terreinprofiel - BT - BA

1

1 : 200

0

20m



ARCHITECTENBUREAU NAERT

HILLE 83 8750 ZWEVEZELE | 051 46 65 38 | INFO@ARCHITECTNAERT.BE

Slopen bestaande en bouwen van een eengezinswoning met bijgebouw

LIGGING
West-Vlaanderen
8780 Oostrozebeke
Sint Amandstraat 17
Afd. OOSTROZEBEKE Sie C nr. 569C

DOSSIER
plan : BA_algemeen_T_B_1
plan nr : BA03
dossier nr : v2025_07

schaal : zoals aangeduid