


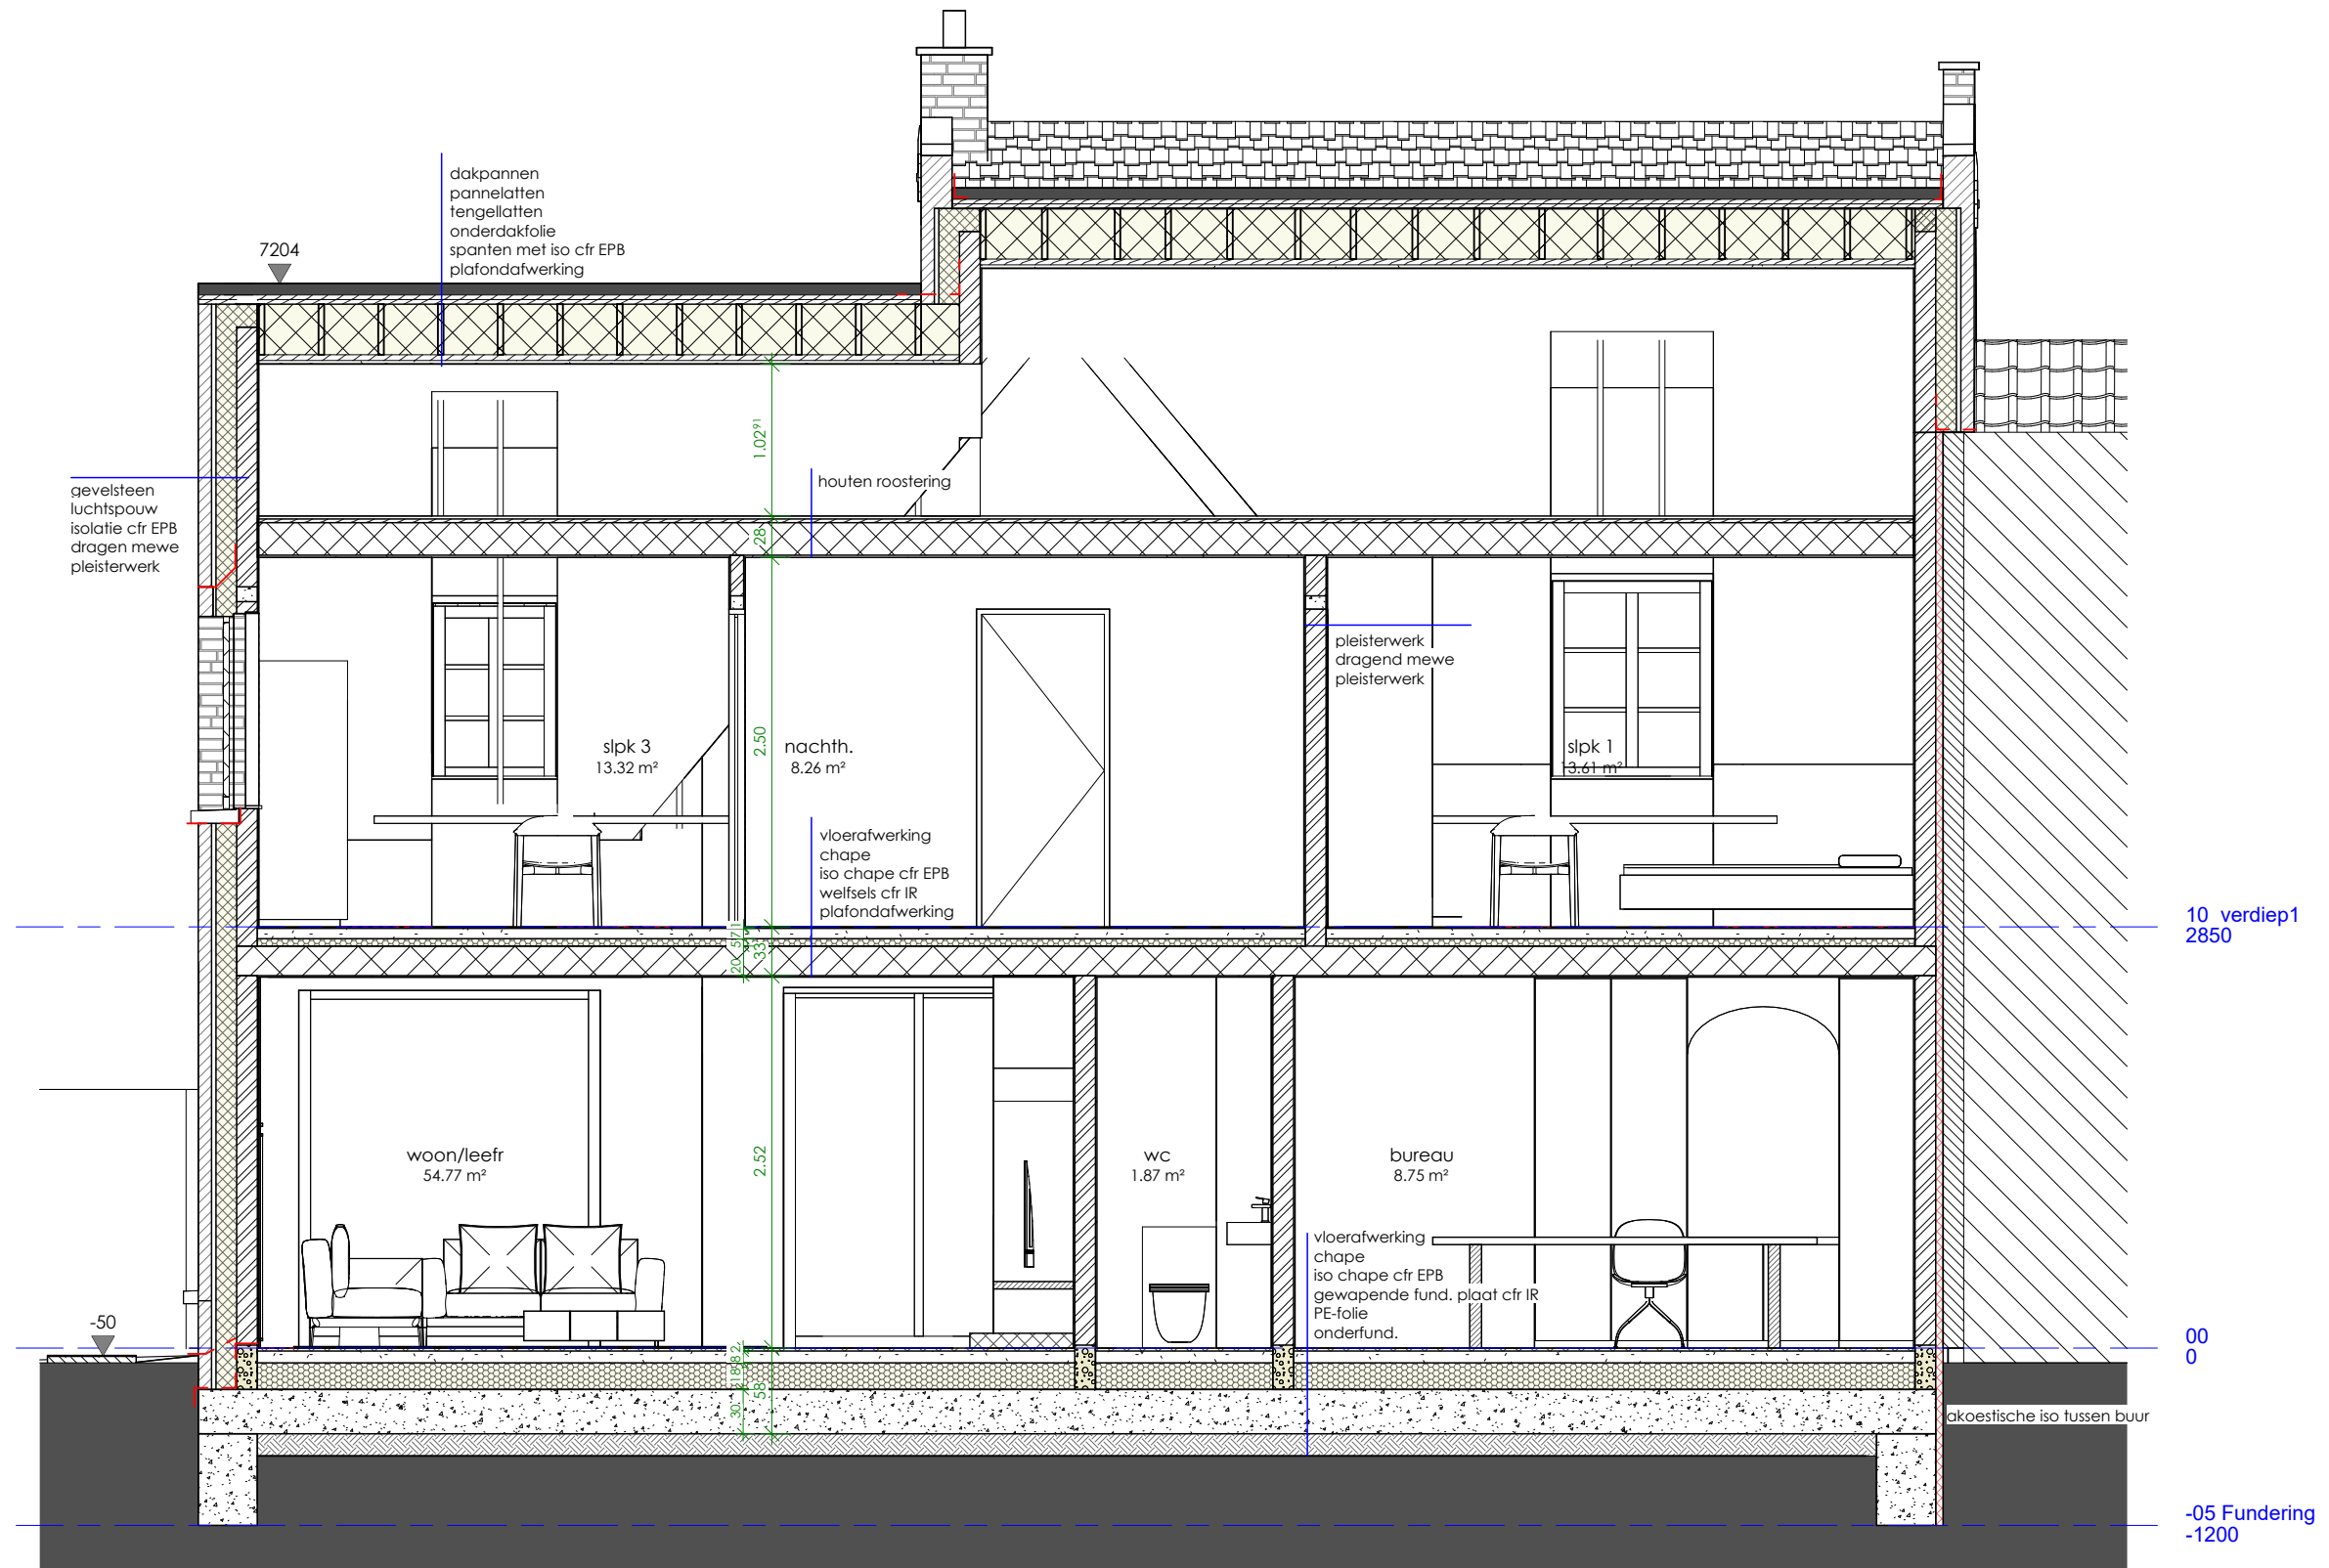

Snede langs - BA

1

1 : 50

0

5m



ARCHITECTENBUREAU NAERT

HILLE 83 8750 ZWEVEZELE | 051 46 65 38 | INFO@ARCHITECTNAERT.BE

Slopen bestaande en bouwen van een eengezinswoning met bijgebouw

LIGGING West-Vlaanderen
8780 Oostrozebeke
Sint Amandstraat 17
Afd. OOSTROZEBEKE Sie C nr. 569C

DOSSIER

plan : BA_woning_S_N_2
plan nr : BA15
dossier nr : v2025_07

schaal : zoals aangeduid

datum laatst bewaard : 14/01/2026 17:36:34