


principe detail Wadi

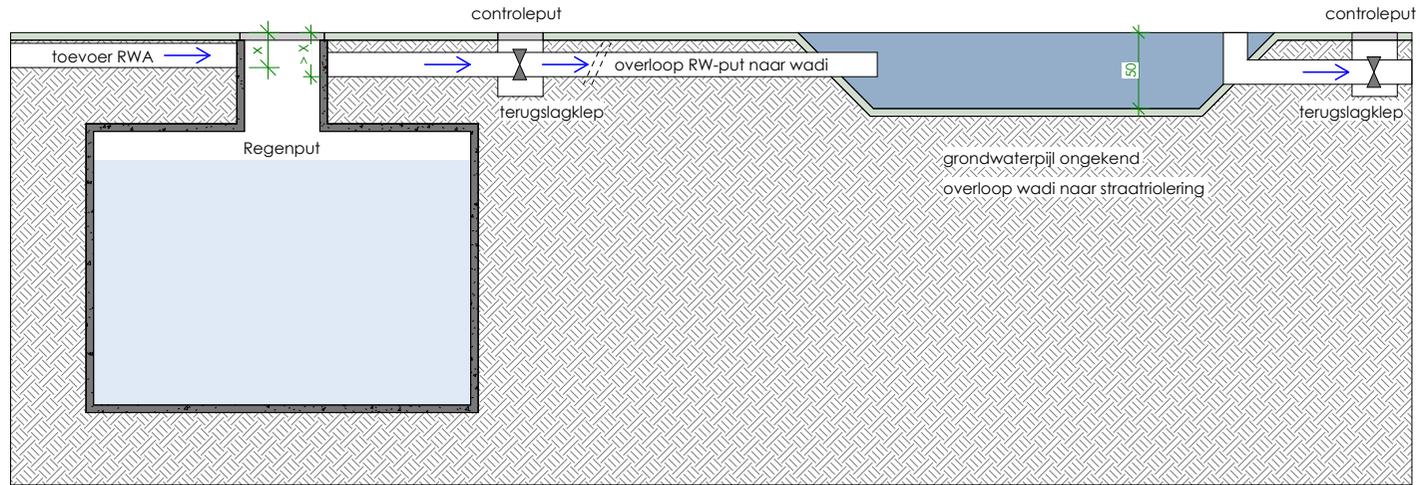

ARCHITECTENBUREAU NAERT

HILLE 83 8750 ZWEVEZELE | 051 46 65 38 | INFO@ARCHITECTNAERT.BE

Slopen bestaende en bouwen van een eengezinswoning met bijgebouw

LIGGING West-Vlaanderen
8780 Oostrozebeke
Sint Amandstraat 17
Afd. OOSTROZEBEKE Sie C nr. 569C

DOSSIER plan : BA_Wadi_D_N_1
plan nr : BA22
dossier nr : v2025_07

schaal : zoals aangeduid