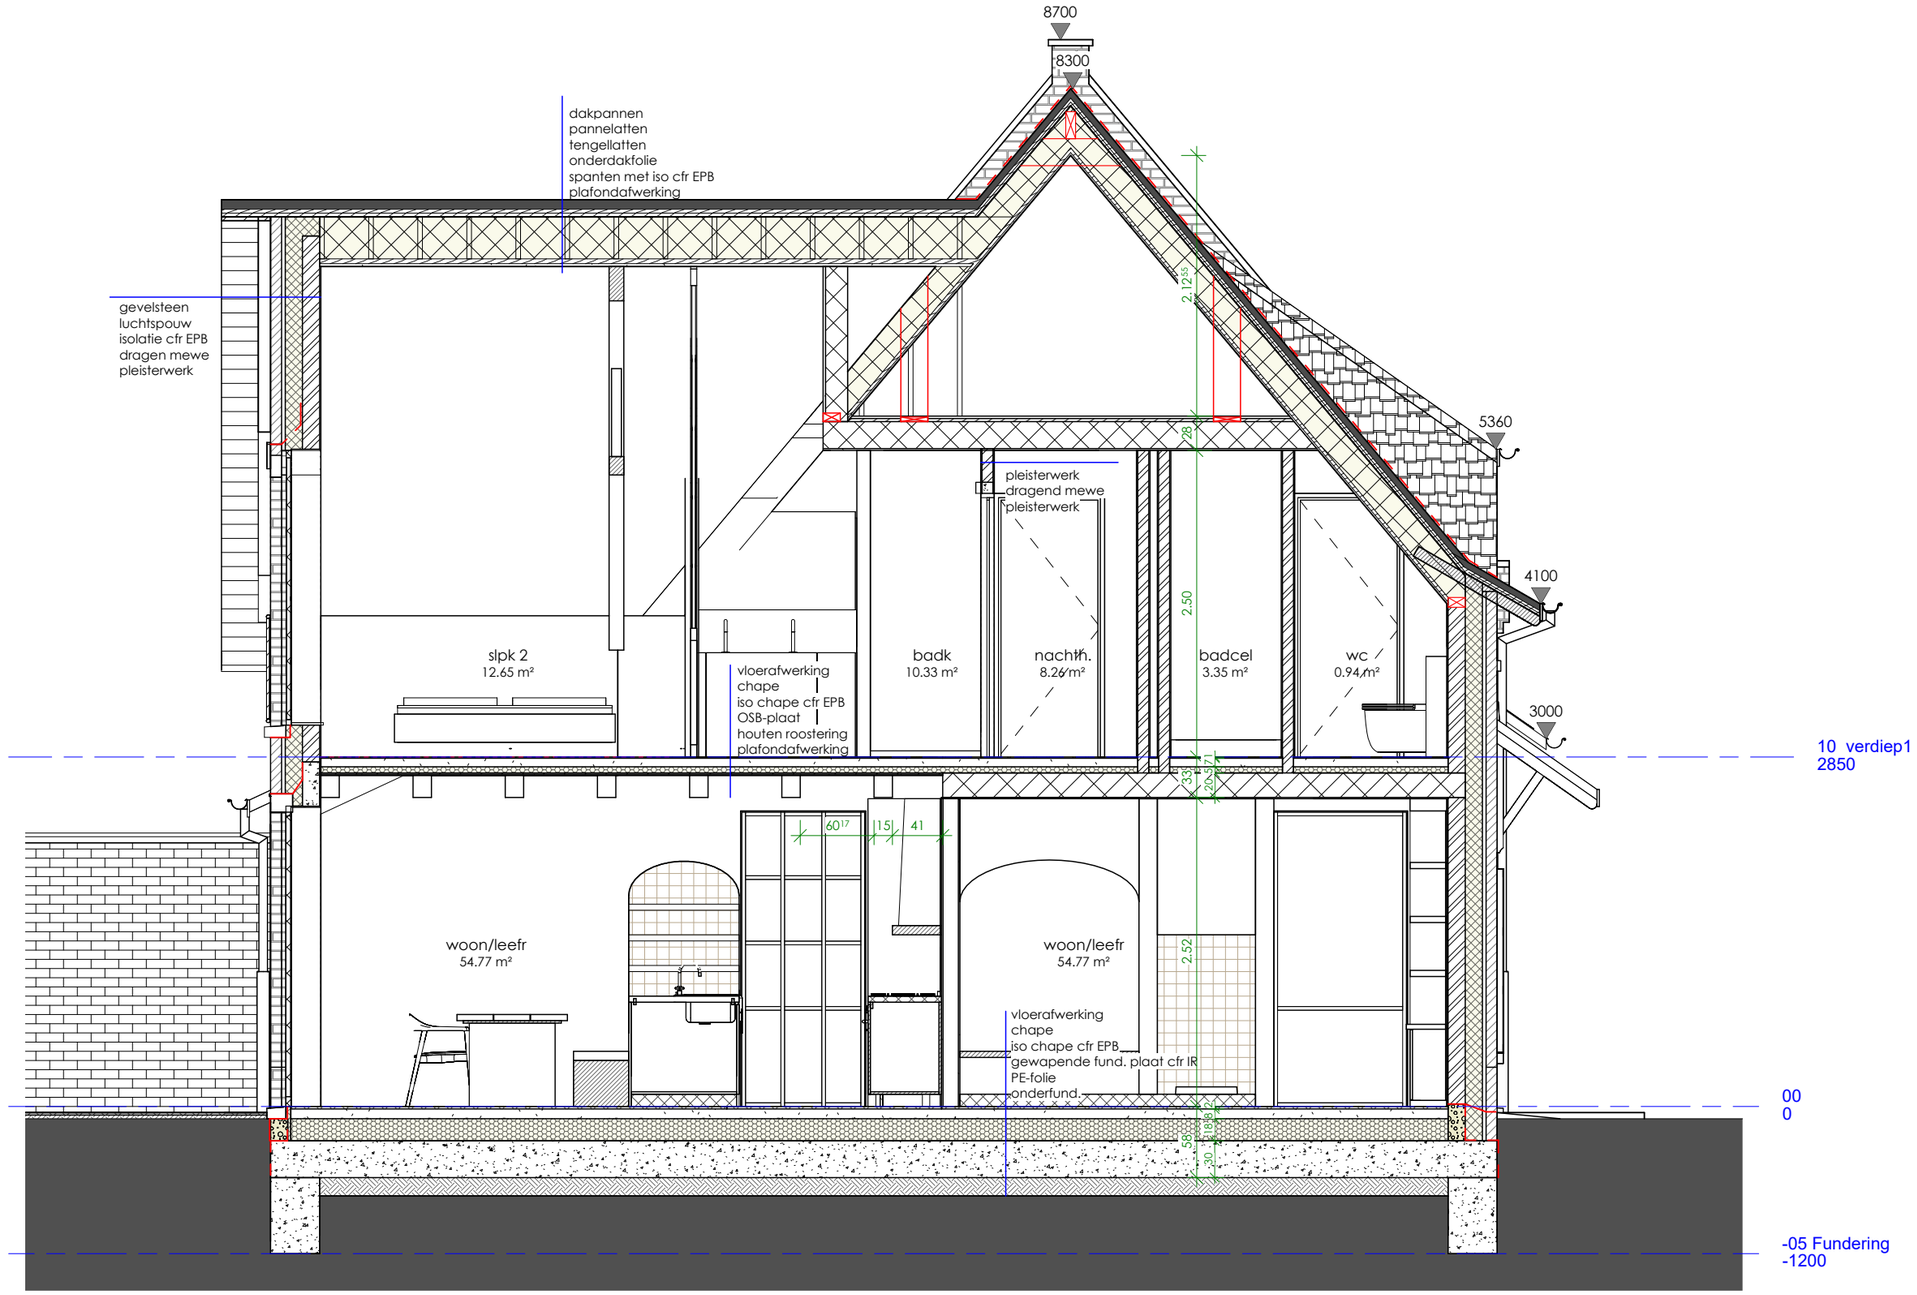

Snede dwars - BA

1

1 : 50

0 5m

Slopen bestaande en bouwen van een eengezinswoning met bijgebouw

ARCHITECTENBUREAU NAERT
HILLE 83 8750 ZWEVEZELE | 051 46 65 38 | INFO@ARCHITECTNAERT.BE

LIGGING
West-Vlaanderen
8780 Oostrozebeke
Sint Amandstraat 17
Afd. OOSTROZEBEKE Sie C nr. 569C

DOSSIER
plan : BA_woning_S_N_1
plan nr : BA14
dossier nr : v2025_07

schaal : zoals aangeduid

datum laatst bewaard : 14/01/2026 17:36:33