


MATERIALEN BESTAAND:

BUITENWANDEN - GEÏSOLEERDE BETONNEN SANDWICHPANELEN
VLOER - BETONNEN VLOERPLAAT OP VOLLE GROND
DAK - METALEN SANDWICHPANELEN
STRUCTUUR - METALEN PROFIELEN

MATERIALEN BESTAANDE LOODS
BUITENWANDEN: GEÏSOLEERDE BETONNEN SANDWICHPANELEN
VLOER: BETONNEN VLOERPLAAT OP VOLLE GROND
DAK: METALEN SANDWICHPANELEN
STRUCTUUR: METALEN PROFIELEN

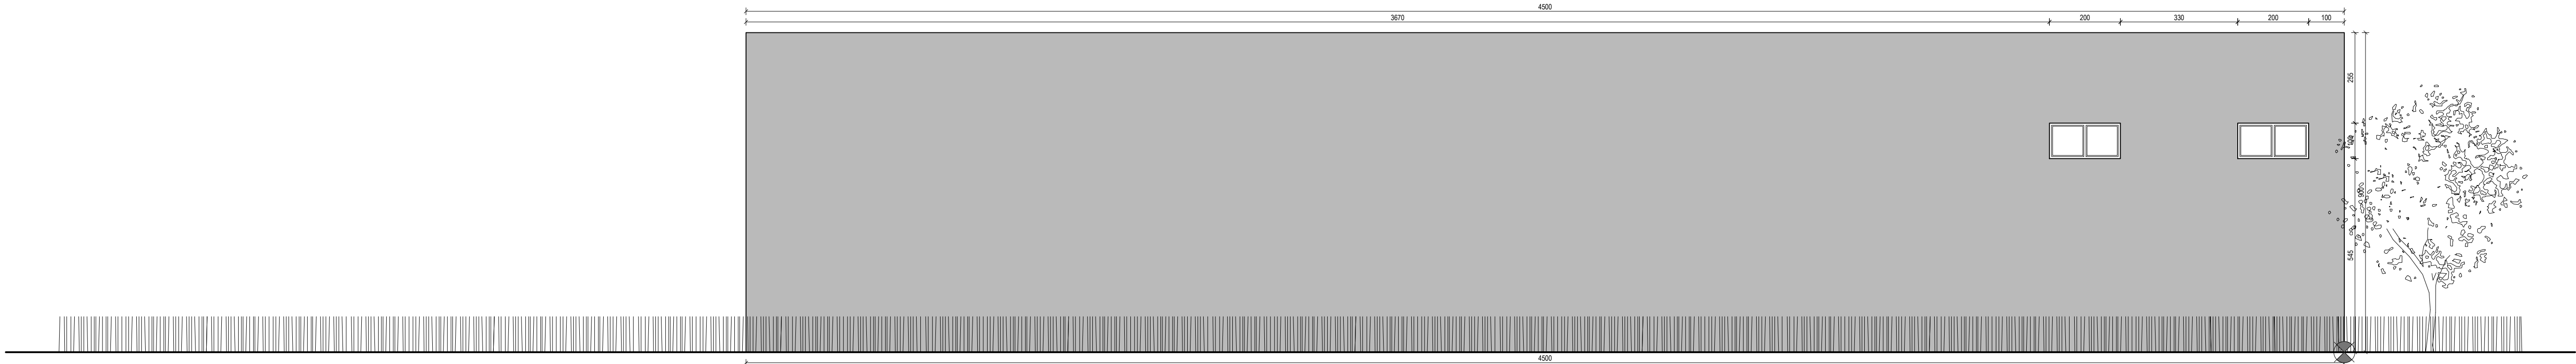

LINKER ZIJGEVEL

CODE. BA_2415_G_V_02_LINKER ZIJGEVEL
SCHAAL. 1/100
DATUM. 17.12.2025

PROJECT. 2415 VERHOFSTEDE
LOCATIE. GOUDENAPPELSTRAAT 8, 8780 OOSTROZEBEKE
PERCEEL. 1° AFD. SEC. D - 433A

VEPA ARCHITECTS

info@vepa-architects.be
www.vepa-architects.be

Jean-Louis Verstraete | (+32) 0475 93 00 74
Leander De Pauw | (+32) 0474 31 43 88