


MATERIALEN NIEUW:

- 01 - STUCTUUR IN STAAL
- 02 - SANDWICHPANELEN (DONKERE TINT)
- 03 - POORT IN ALUMINIUM

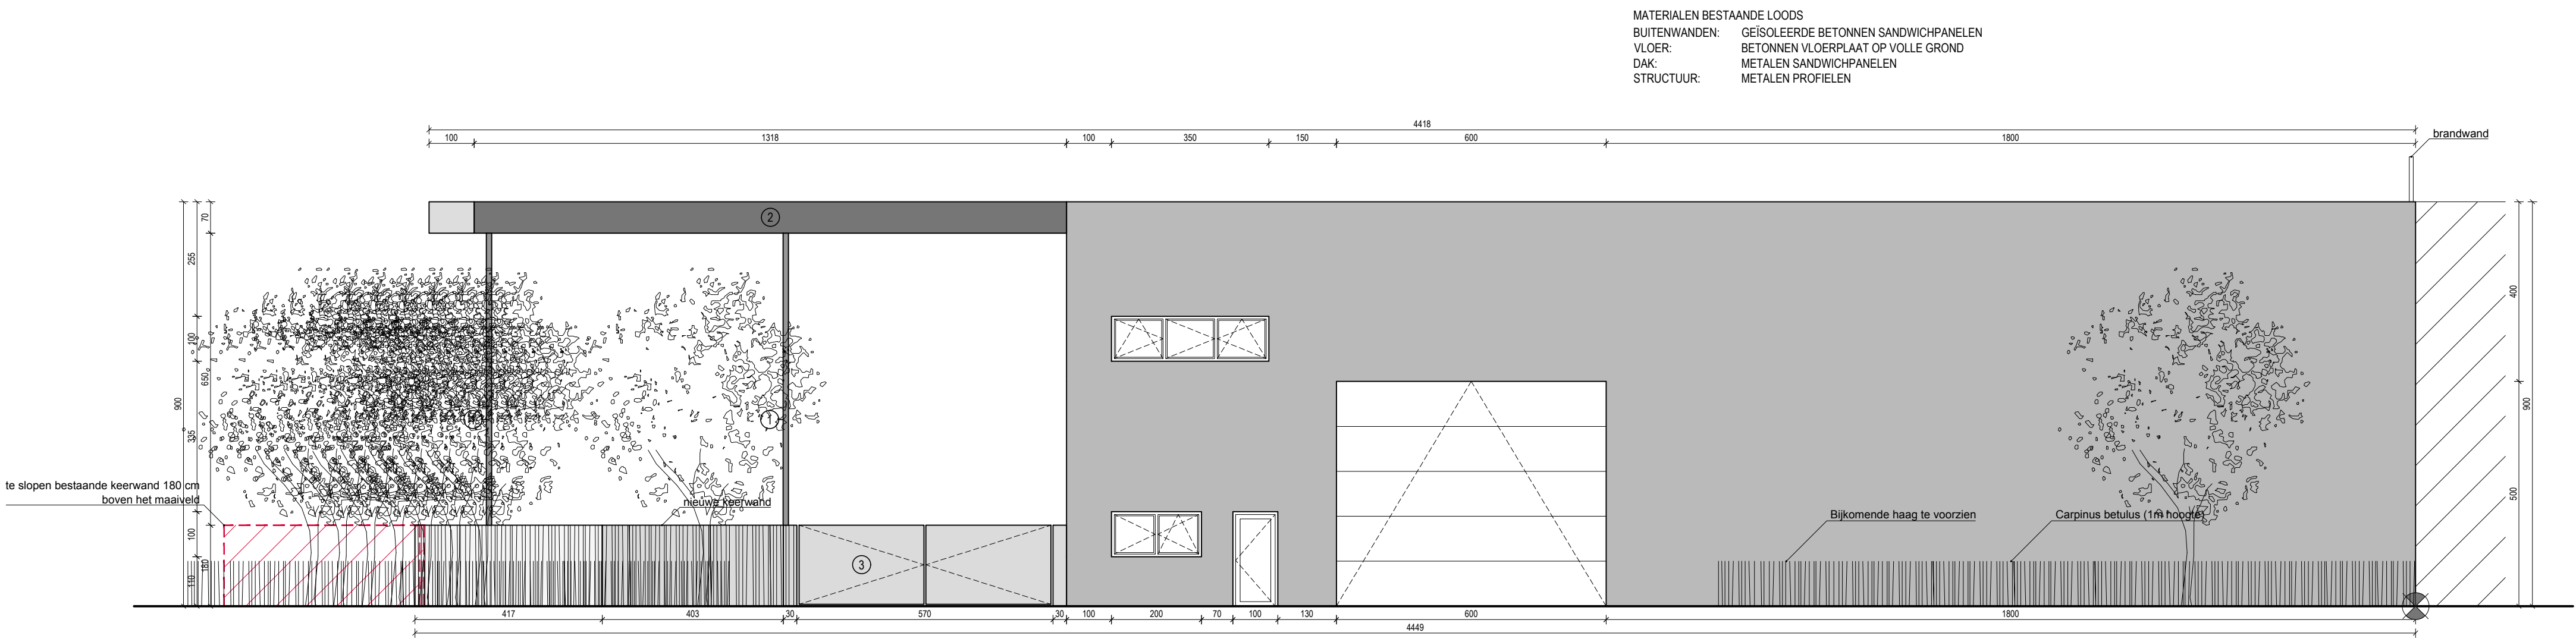

TE SLOPEN

0 3 5m 10m

VOORGEVEL

CODE. BA\_2415\_G\_N\_01\_VOORGEVEL  
SCHAAL. 1/100  
DATUM. 17.12.2025

PROJECT. 2415 VERHOFSTEDE  
LOCATIE. GOUDENAPPELSTRAAT 8, 8780 OOSTROZEBEKE  
PERCEEL. 1° AFD. SEC. D - 433A

info@vepa-architects.be  
www.vepa-architects.be  
Jean-Louis Verstraete | (+32) 0475 93 00 74  
Leander De Pauw | (+32) 0474 31 43 88

VEPA ARCHITECTS