


MATERIALEN NIEUW:

- 01 - STUCTUUR IN STAAL
- 02 - SANDWICHPANELEN (DONKERE TINT)
- 03 - POORT IN ALUMINIUM

MATERIALEN BESTAANDE LOODS
BUITENWANDEN: GEISOLEERDE BETONNEN SANDWICHPANELEN
VLOER: BETONNEN VLOERPLAAT OP VOLLE GROND
DAK: METALEN SANDWICHPANELEN
STRUCTUUR: METALEN PROFIELEN

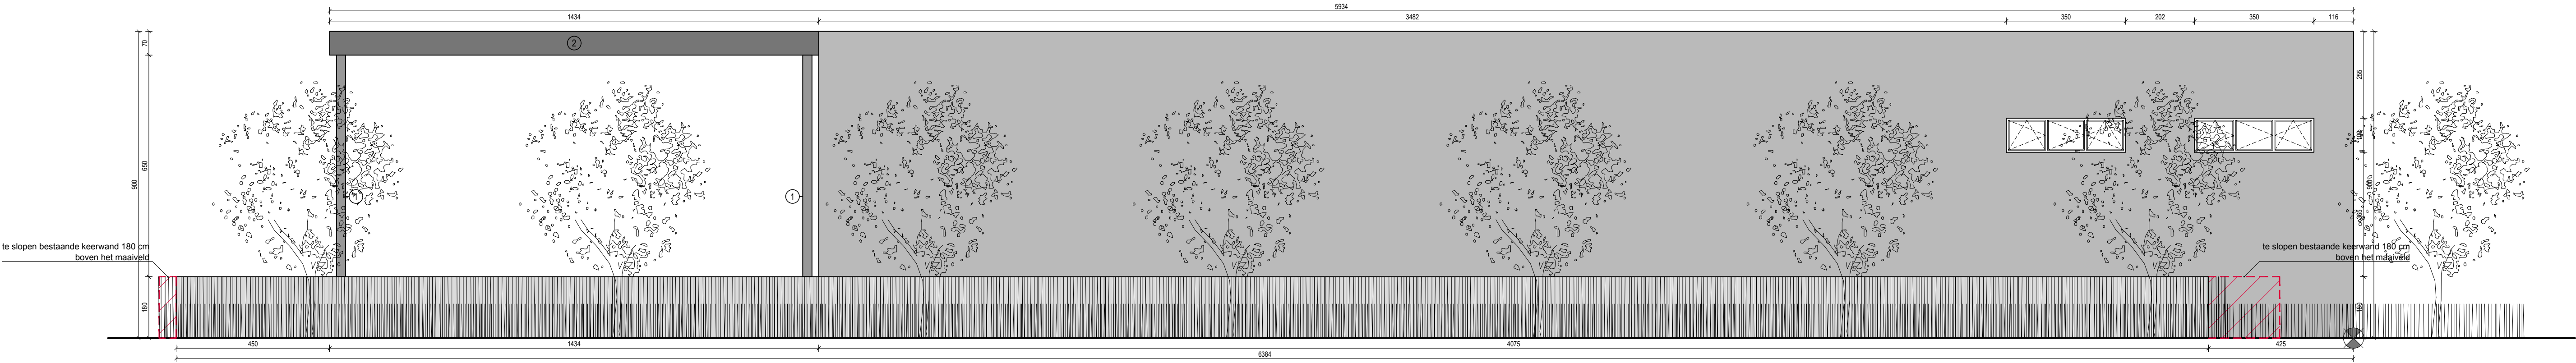

TE SLOPEN



LINKER ZIJGEVEL - BRAND

CODE. BA_2415_GB_N_02_LINKER ZIJGEVEL
SCHAAL. 1/100
DATUM. 17.12.2025

PROJECT. 2415 VERHOFSTEDE
LOCATIE. GOUDENAPPELSTRAAT 8, 8780 OOSTROZEBEKE
PERCEEL. 1° AFD. SEC. D - 433A

info@vepa-architects.be
www.vepa-architects.be
Jean-Louis Verstraete | (+32) 0475 93 00 74
Leander De Pauw | (+32) 0474 31 43 88

VEPA ARCHITECTS