


01 - STUCTUUR IN STAAL
02 - SANDWICHPANELEN (DONKERE TINT)
03 - POORT IN ALUMINUM

01 - STUCTUUR IN STAAL
02 - SANDWICHPANELEN (DONKERE TINT)
03 - POORT IN ALUMINUM

MATERIALEN BESTAANDE LOODS

BUITENWANDEN:	GEÏSOLEERDE BETONNEN SANDWICHPANELEN
VLOER:	BETONNEN VLOERPLAAT OP VOLLE GROND
DAK:	METALEN SANDWICHPANELEN
STRUCTUUR:	METALEN PROFIELEN

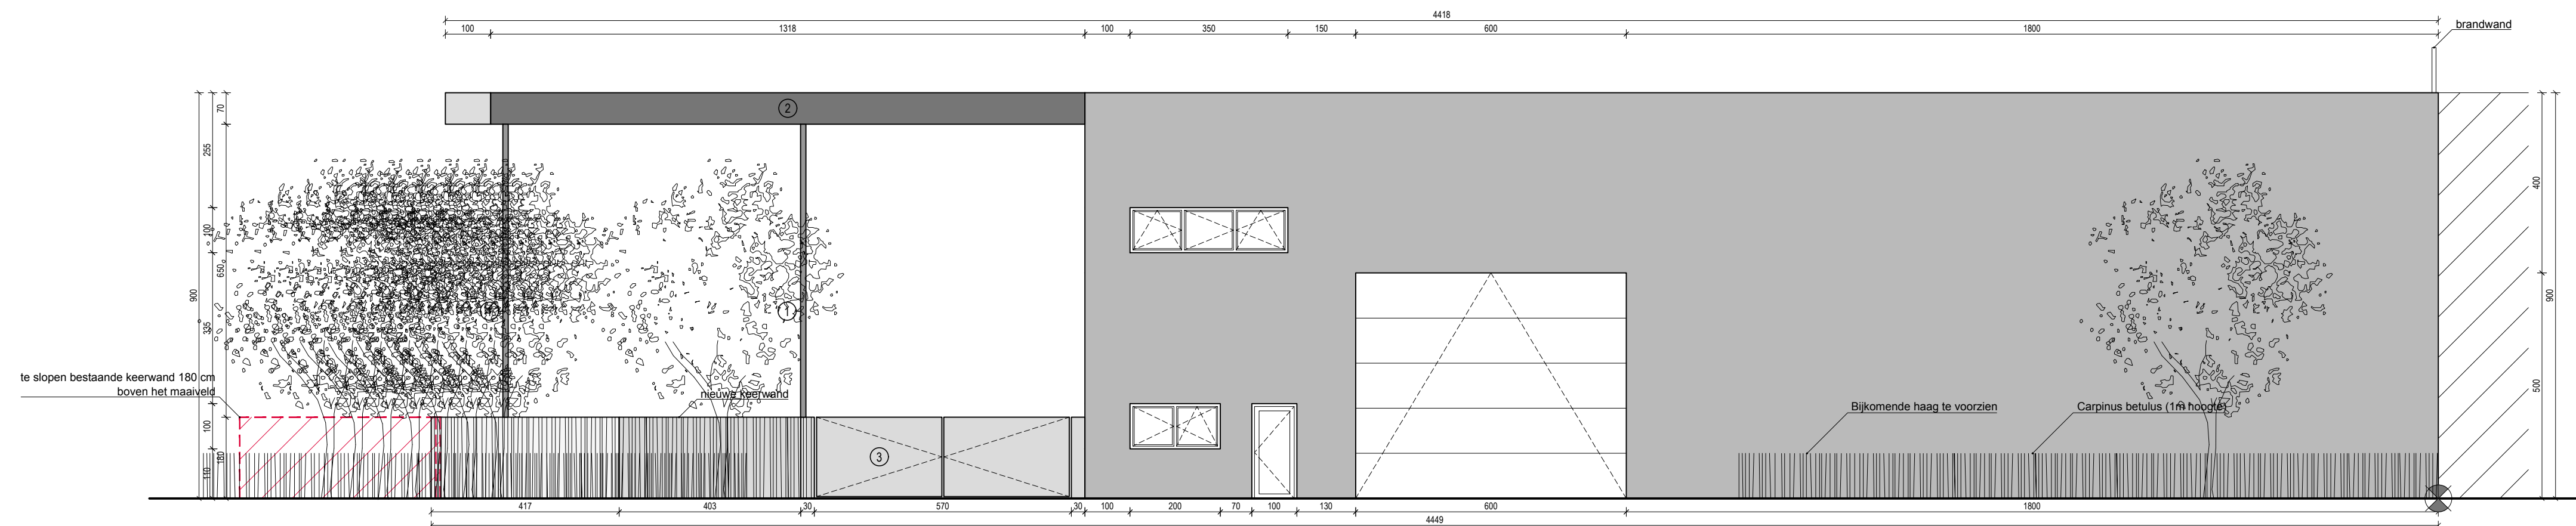

 TE SLOPEN



VOORGEVEL - BRAND

CODE. BA_2415_GB_N_01_VOORGEVEL
SCHAAL. 1/100
DATUM. 17.12.2025

PROJECT. 2415 VERHOFSTEDE
LOCATIE. GOUDENAPPELSTRAAT 8, 8780 OOSTROZEBEKE
PERCEEL. 1^e AFD. SEC. D - 433A

info@vepa-architects.be
www.vepa-architects.be

Jean-Louis Verstraete | (+32) 0475 93 00 74
Leander De Pauw | (+32) 0474 31 43 88