VERANTWOORDING BESTAANDE AFWATERING
SCHAAL 1/250

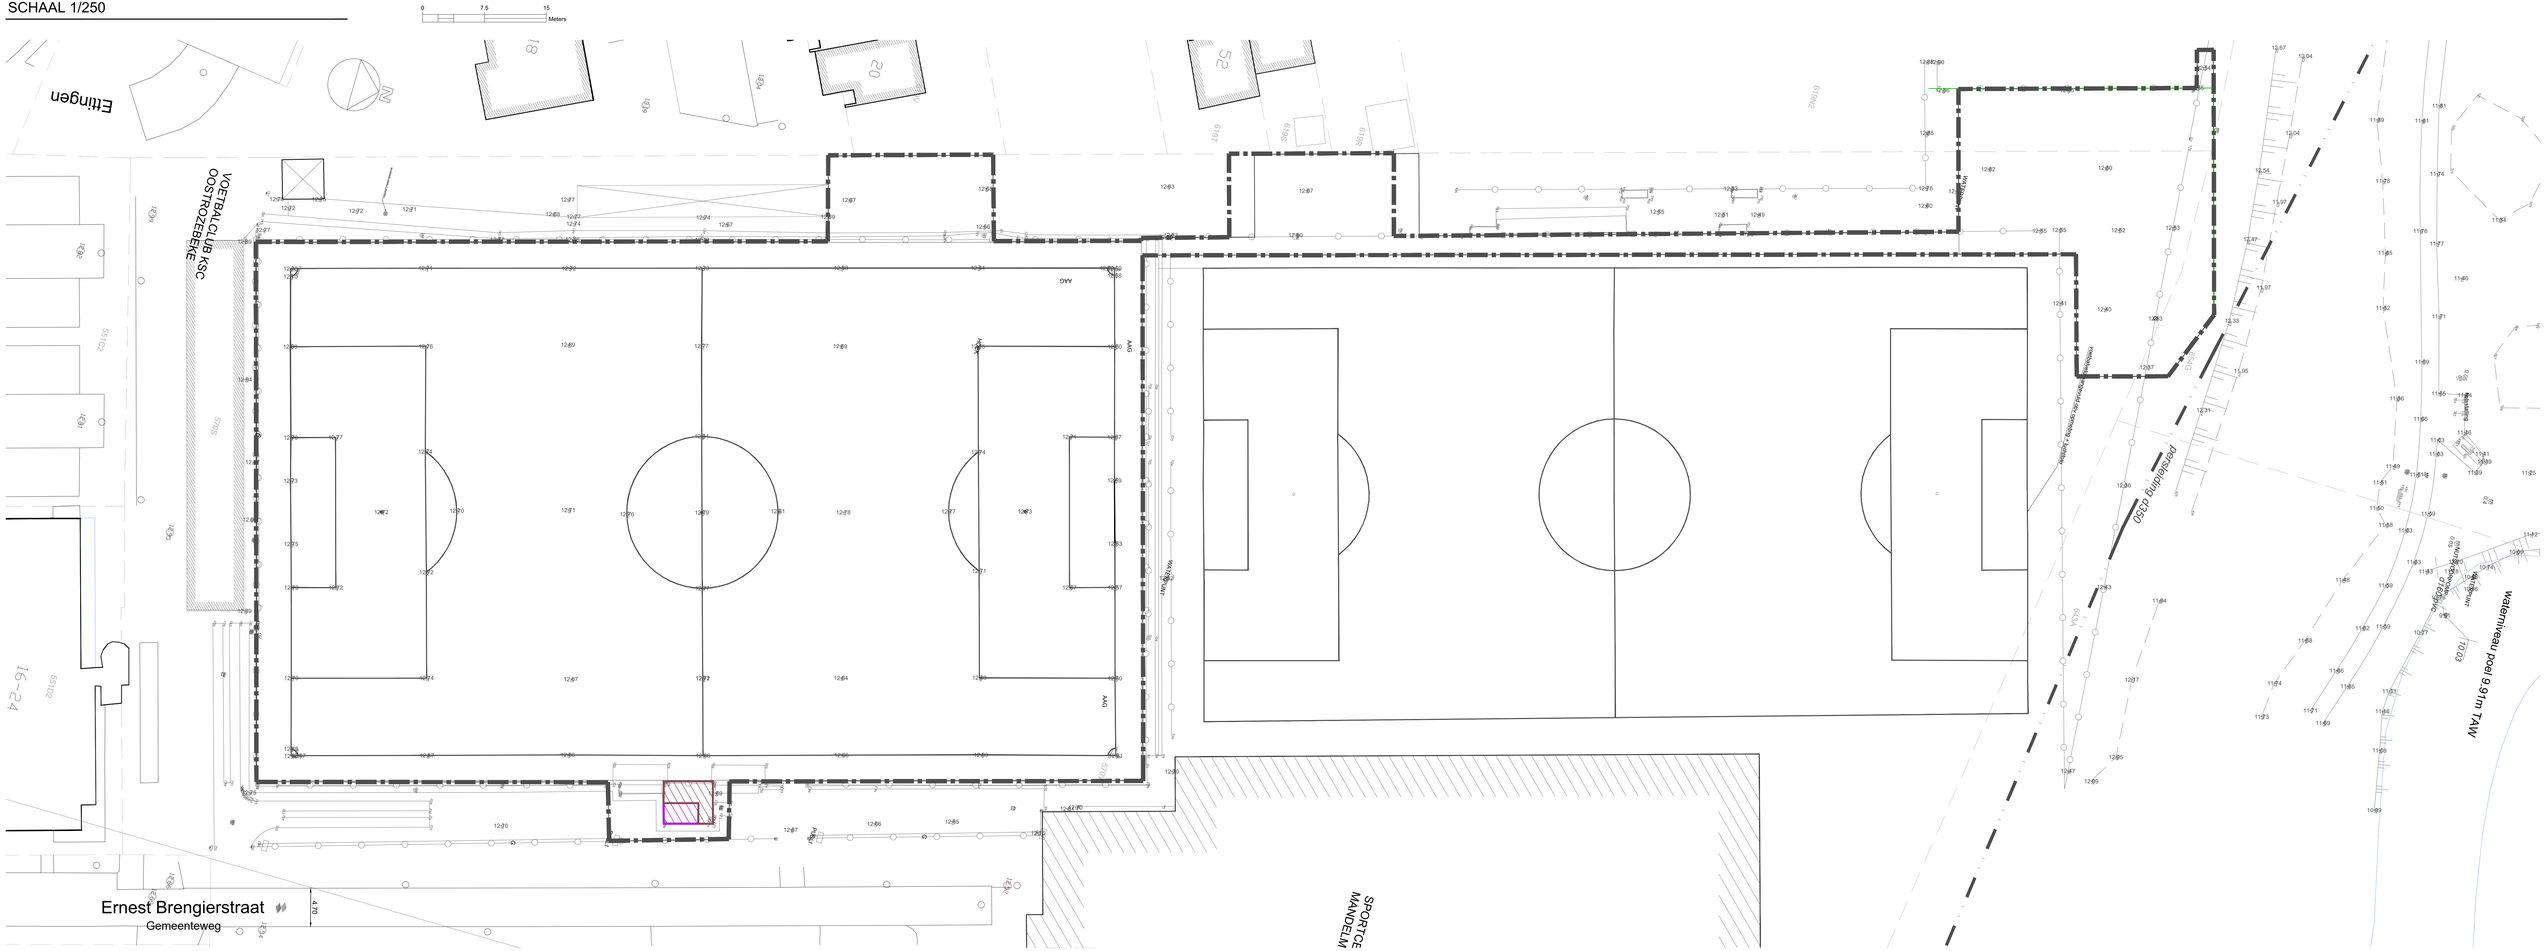

20m² - niet-waterdoorlatende verharding, watert af in de groenzone

10m² - gebouw/constructie, watert af in de groenzone