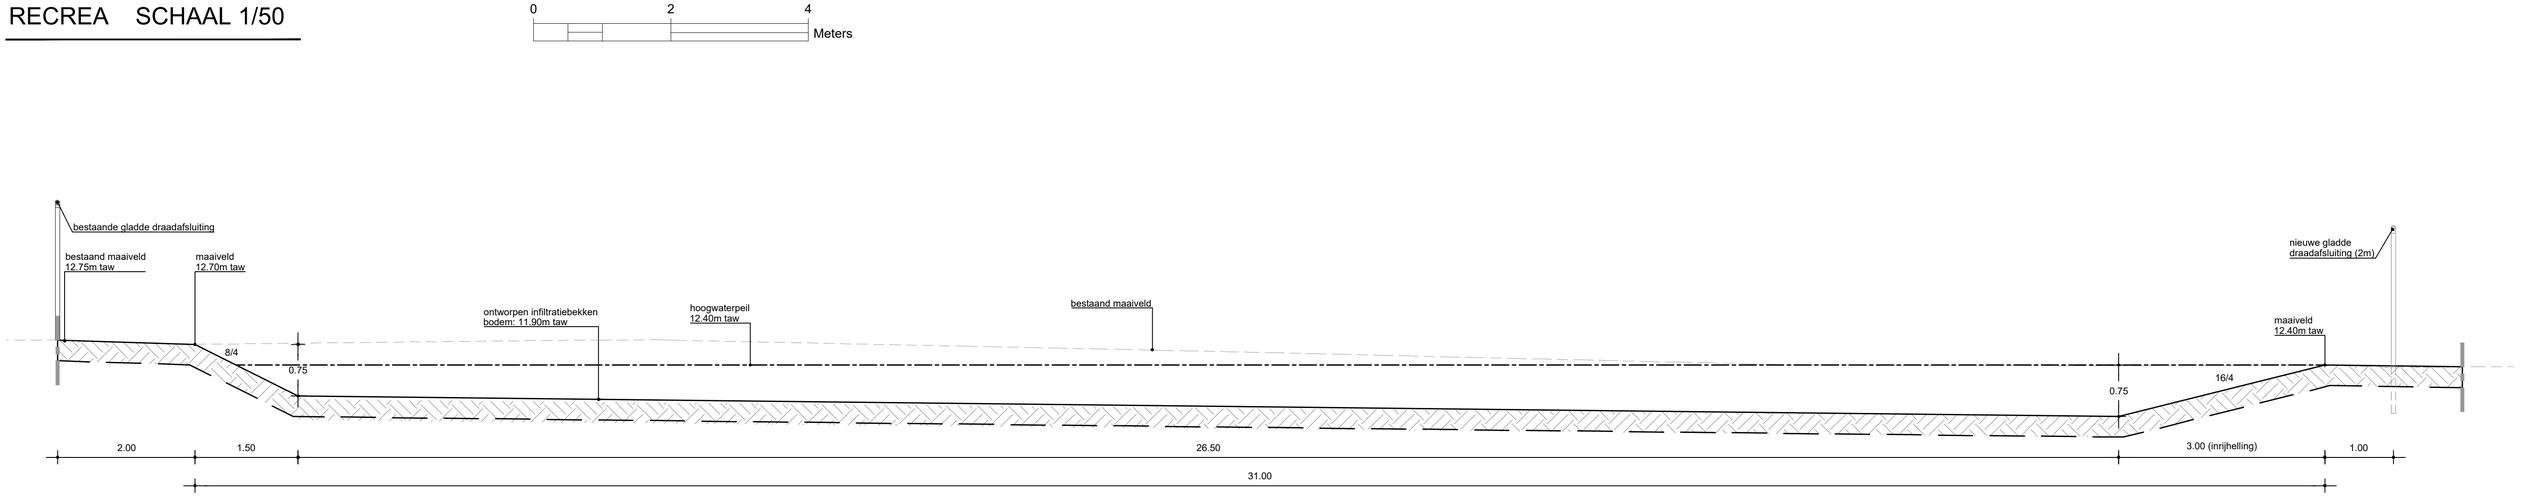PROFIELTEKENING C-C'
RECREA SCHAAL 1/50