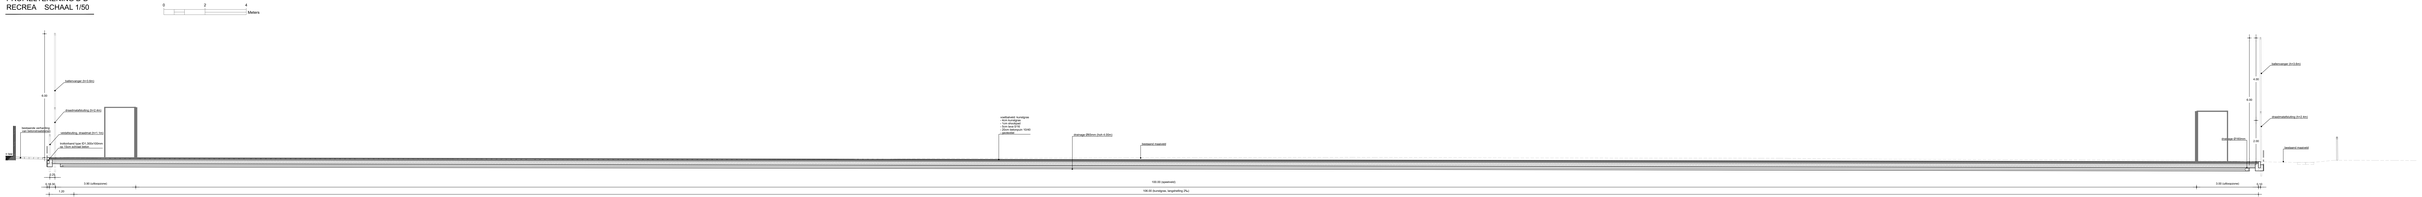PROFIELTEKENING B-B'
RECREA SCHAAL 1/50