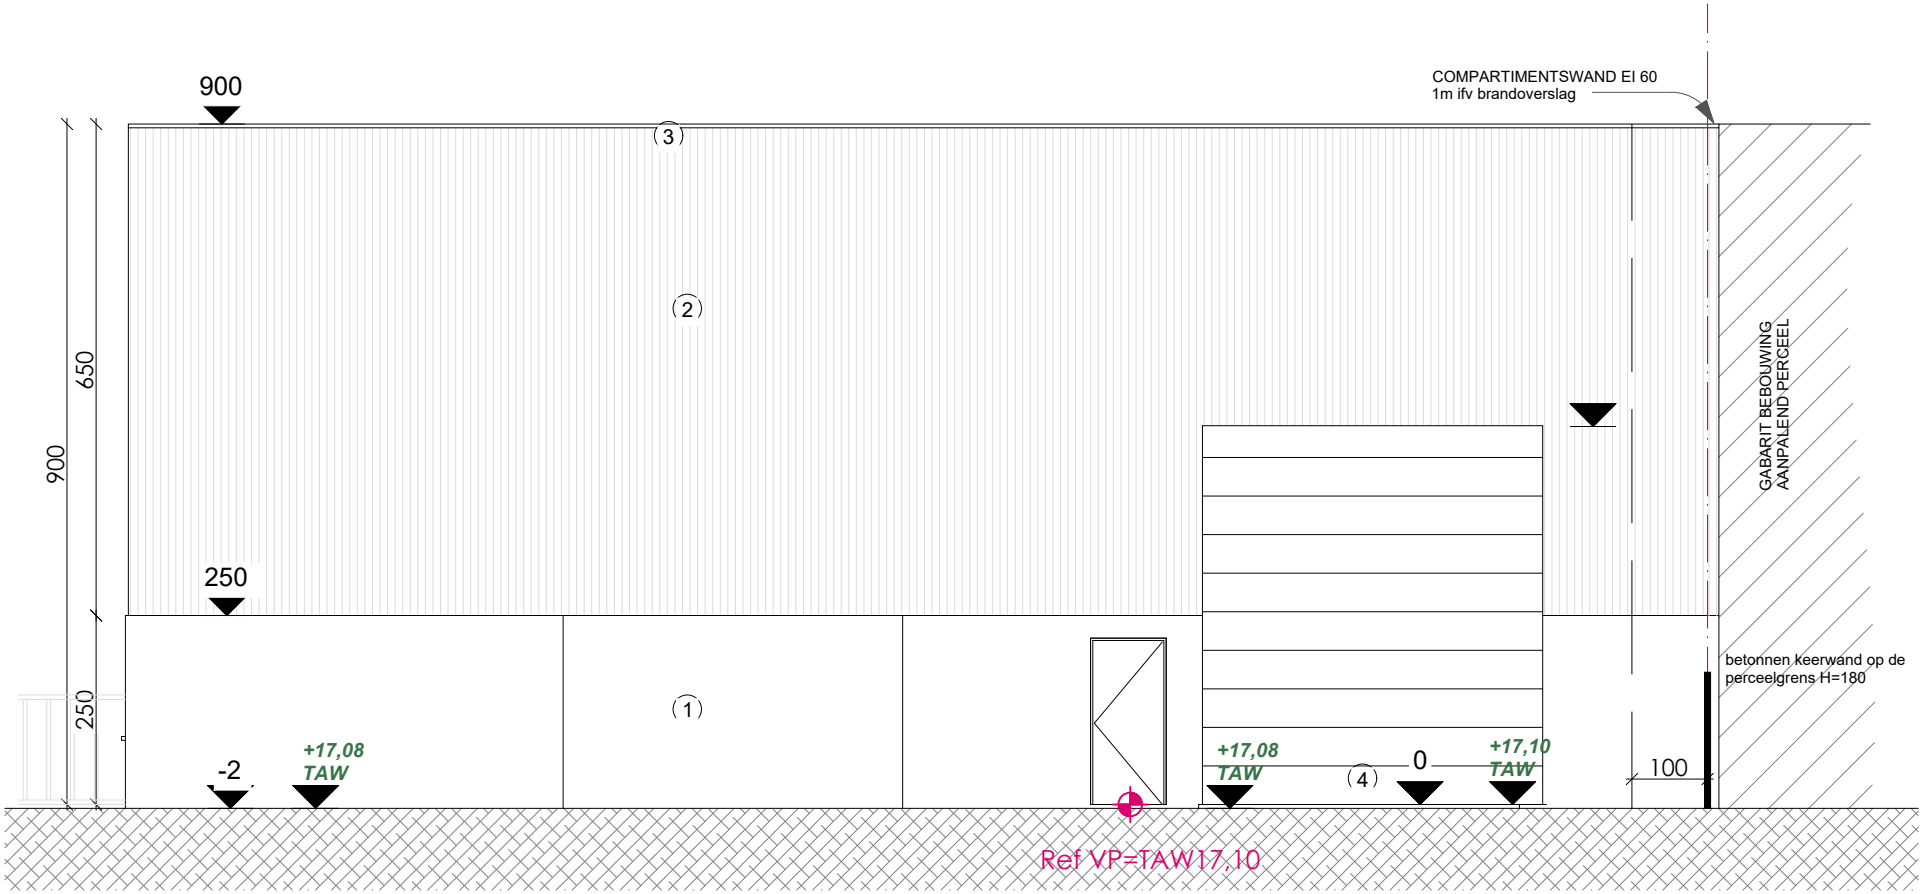

SCHAAL 1:100
0 m 5 10

atelier BIS

BA_0_G_B_19_achtergevel
Achtergevel bestaand

1066 BA
07/07/2026

atelier BIS -
Architectenburo
Salomez bv
T +32 51 212 512
Info@atelierbis.be