




Haagbeuk 'Carpnus betulus 80-100
5st/m, h: 1,00m

SCHAAL 1:100

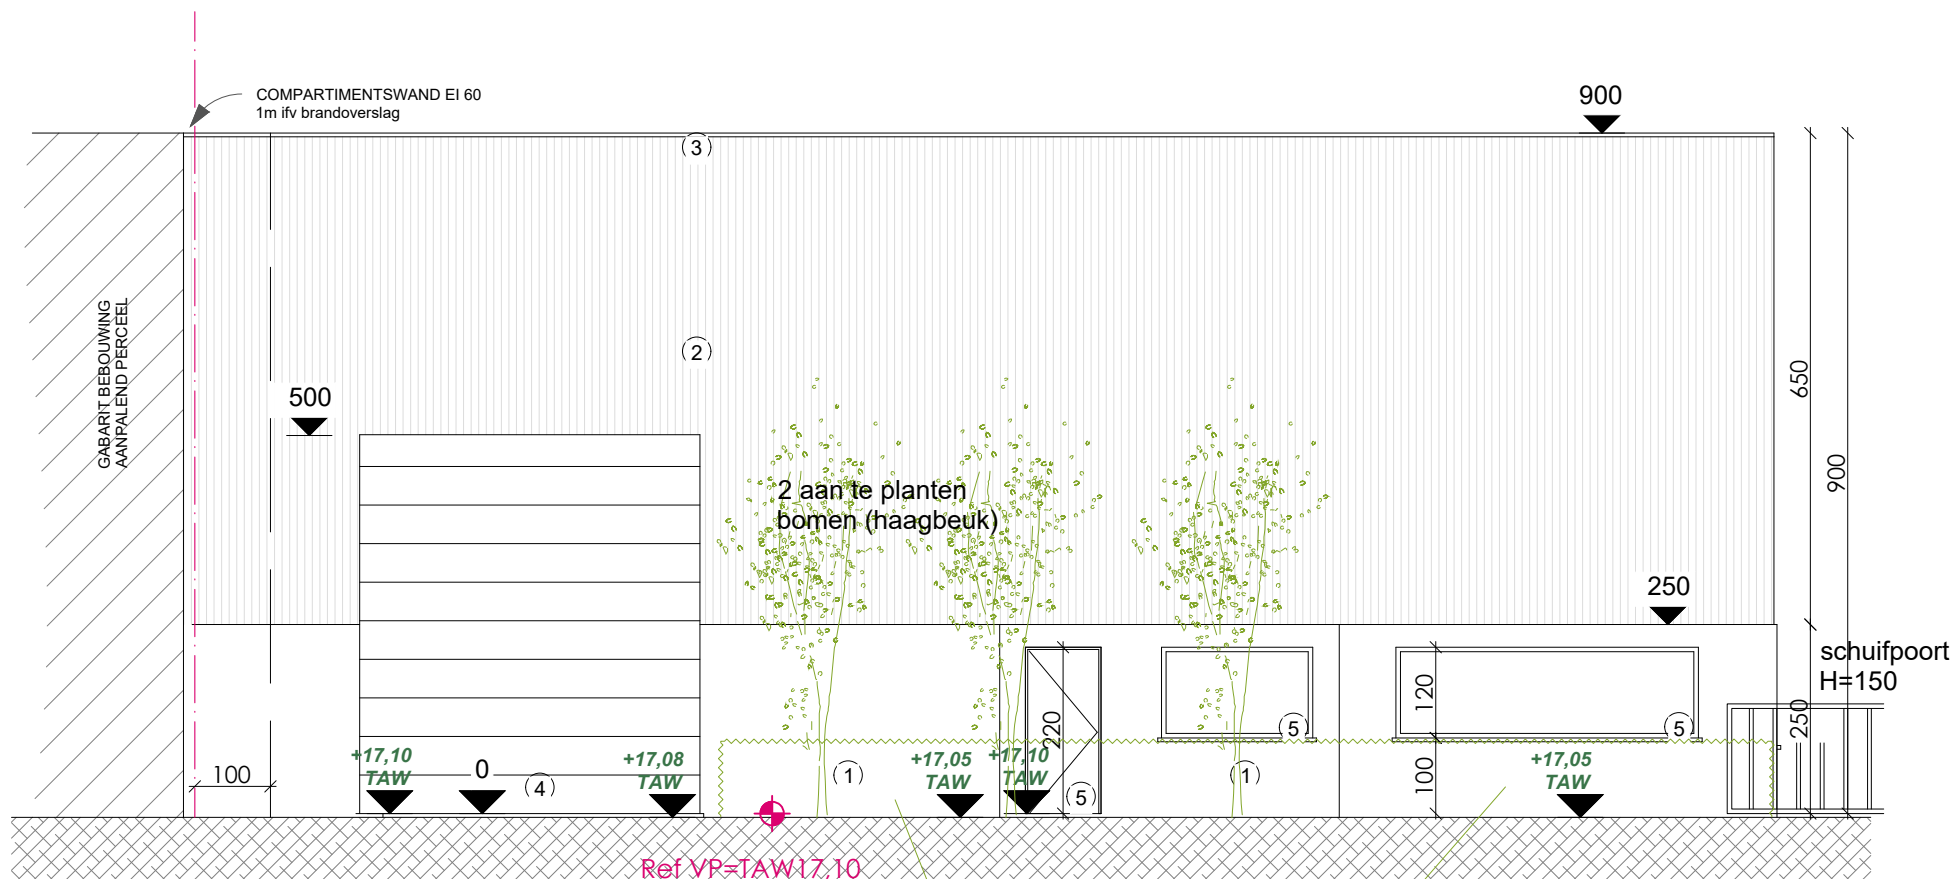

BA_0_G_N_17_voorgevel
Voorgevel nieuw

1066 BA
07/07/2026

atelier BIS -
Architectenburo
Salomez bv
T +32 51 212 512
Info@atelierbis.be