


- 1 Gevelsteen (wit)
- 2 Dakpannen (rood)
- 3 Gevelsteen (donker rood)
- 4 Houten bardage (natuurlijk)
- 5 Sillexbetonpaneel (licht grijs)
- 6 Sandwichpanelen (antraciet)
- 7 Glad betonpaneel
- 8 Aluminium schrijnwerk (antraciet)
- 9 metaal (groen)

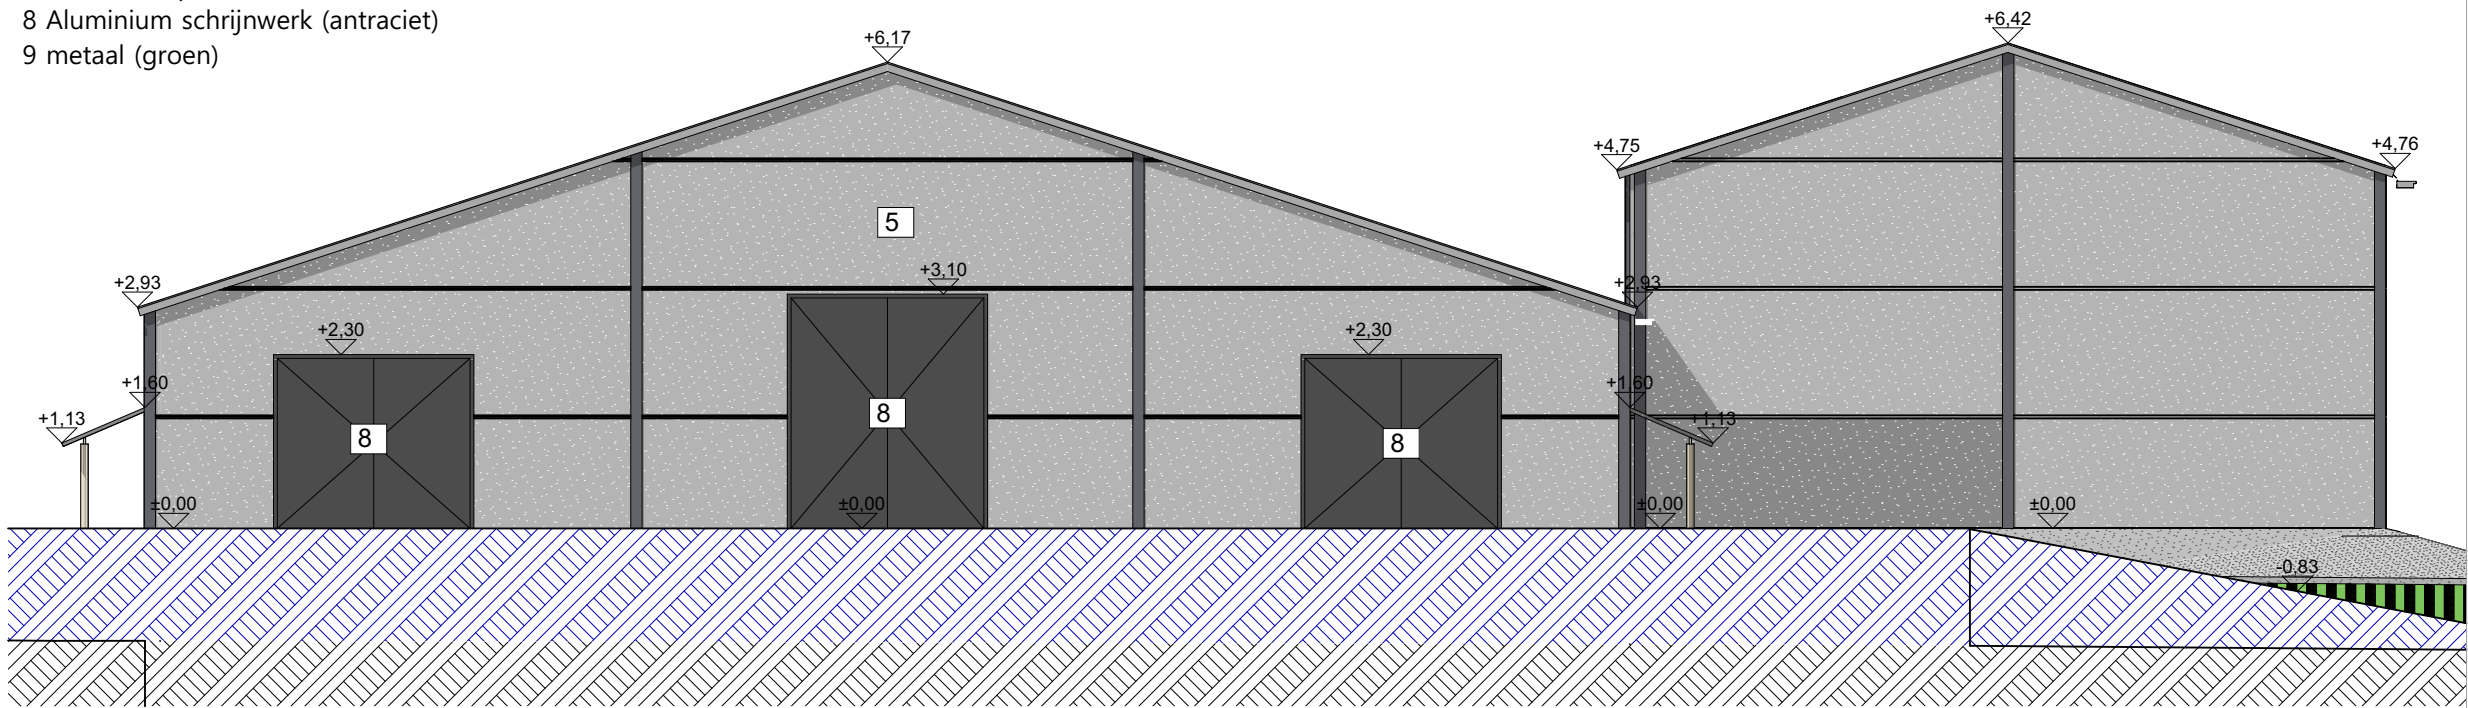

ACHTERGEVEL BESTAANDE TOESTAND

BOUWHEER : Coens - Loontjens

BOUWPLAATS : Hoogleenstraat - 8780, Oostrozebeke

DATUM : 19/06/2026

SCHAAL : 1:100

A2 L