


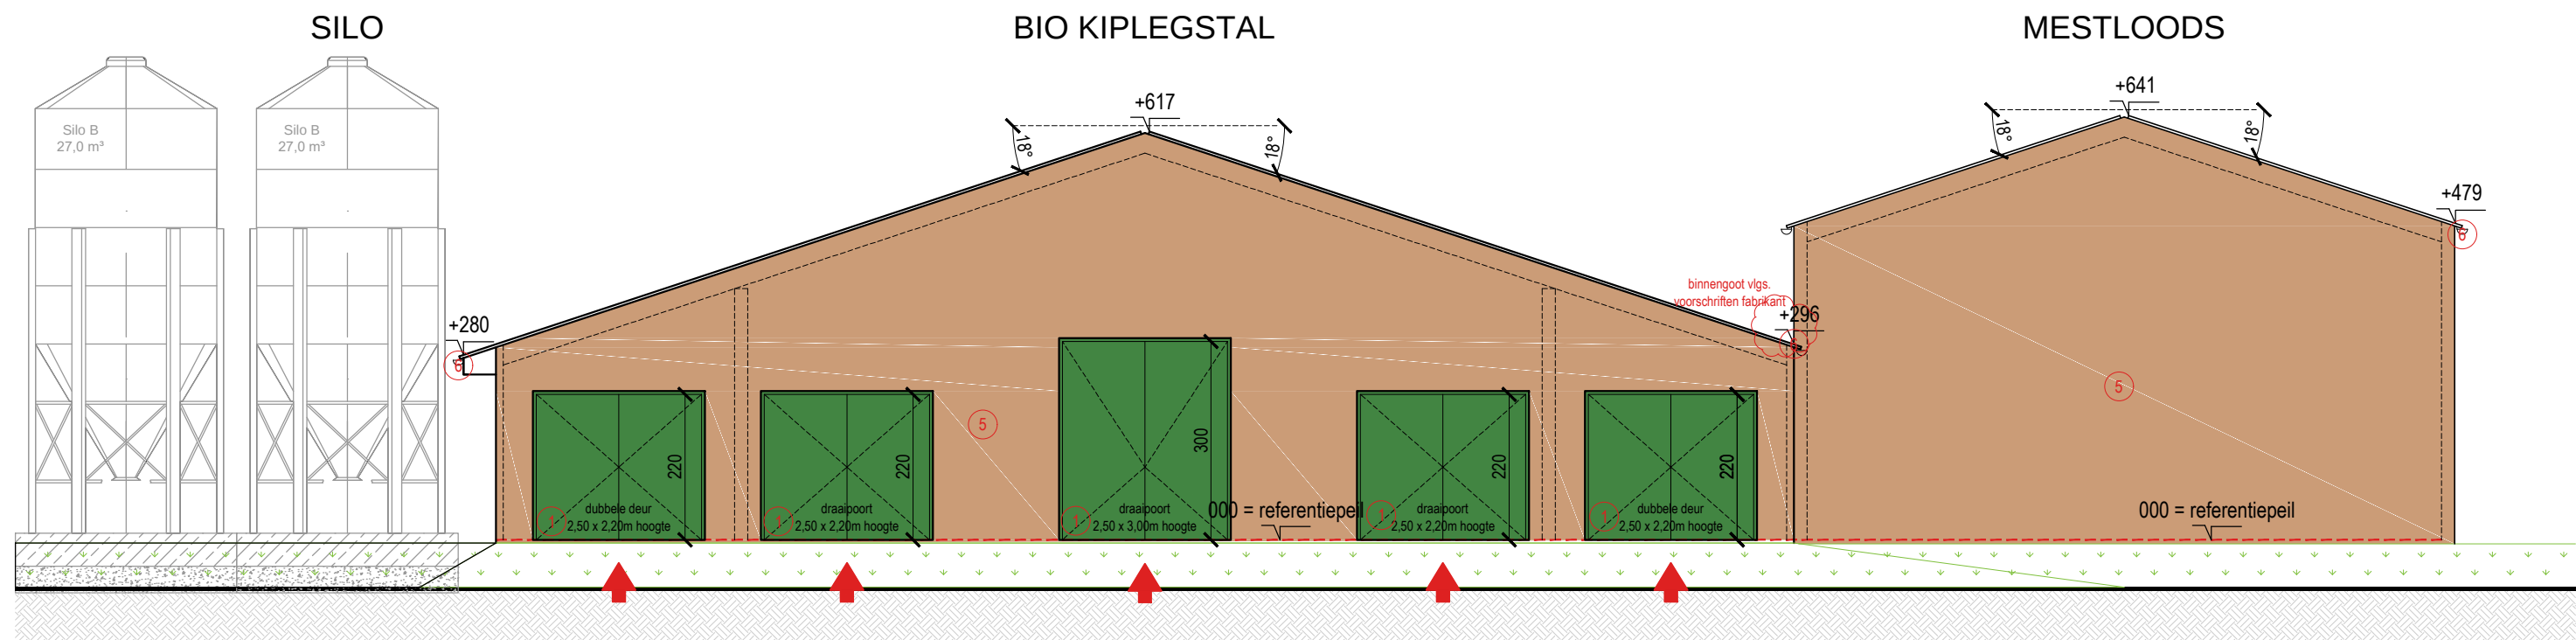

RECHTERGEVEL VERGUNDE TOESTAND

BOUWHEER : Coens - Loontjens

BOUWPLAATS : Hoogleenstraat - 8780, Oostrozebeke

DATUM : 19/06/2026

SCHAAL : 1:1

A3 L