


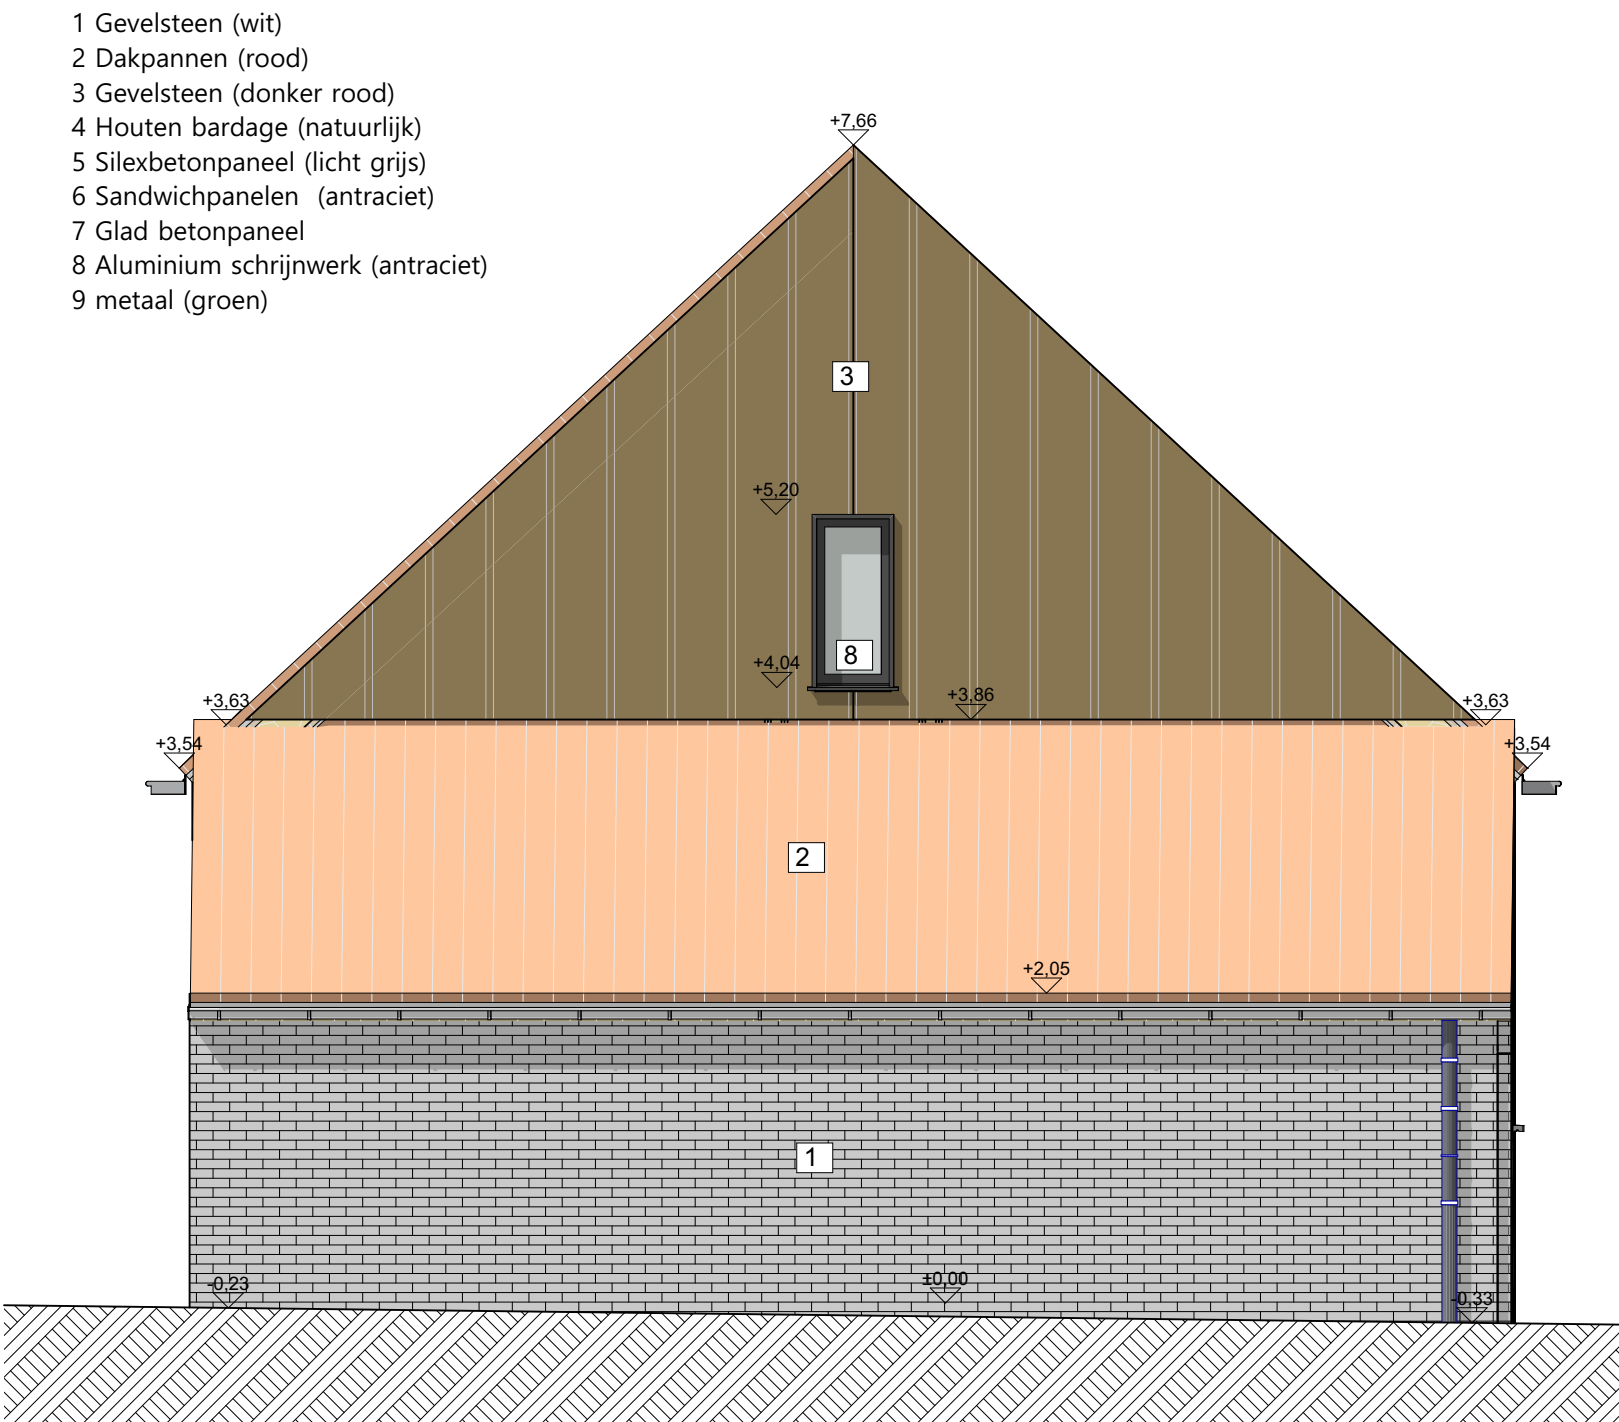

LINKERZIJGEVEL NIEUWE TOESTAND

BOUWHEER : Coens - Loontjens

BOUWPLAATS : Hoogleenstraat - 8780, Oostrozebeke

DATUM : 30/06/2026

SCHAAL : 1:50

A2 L