


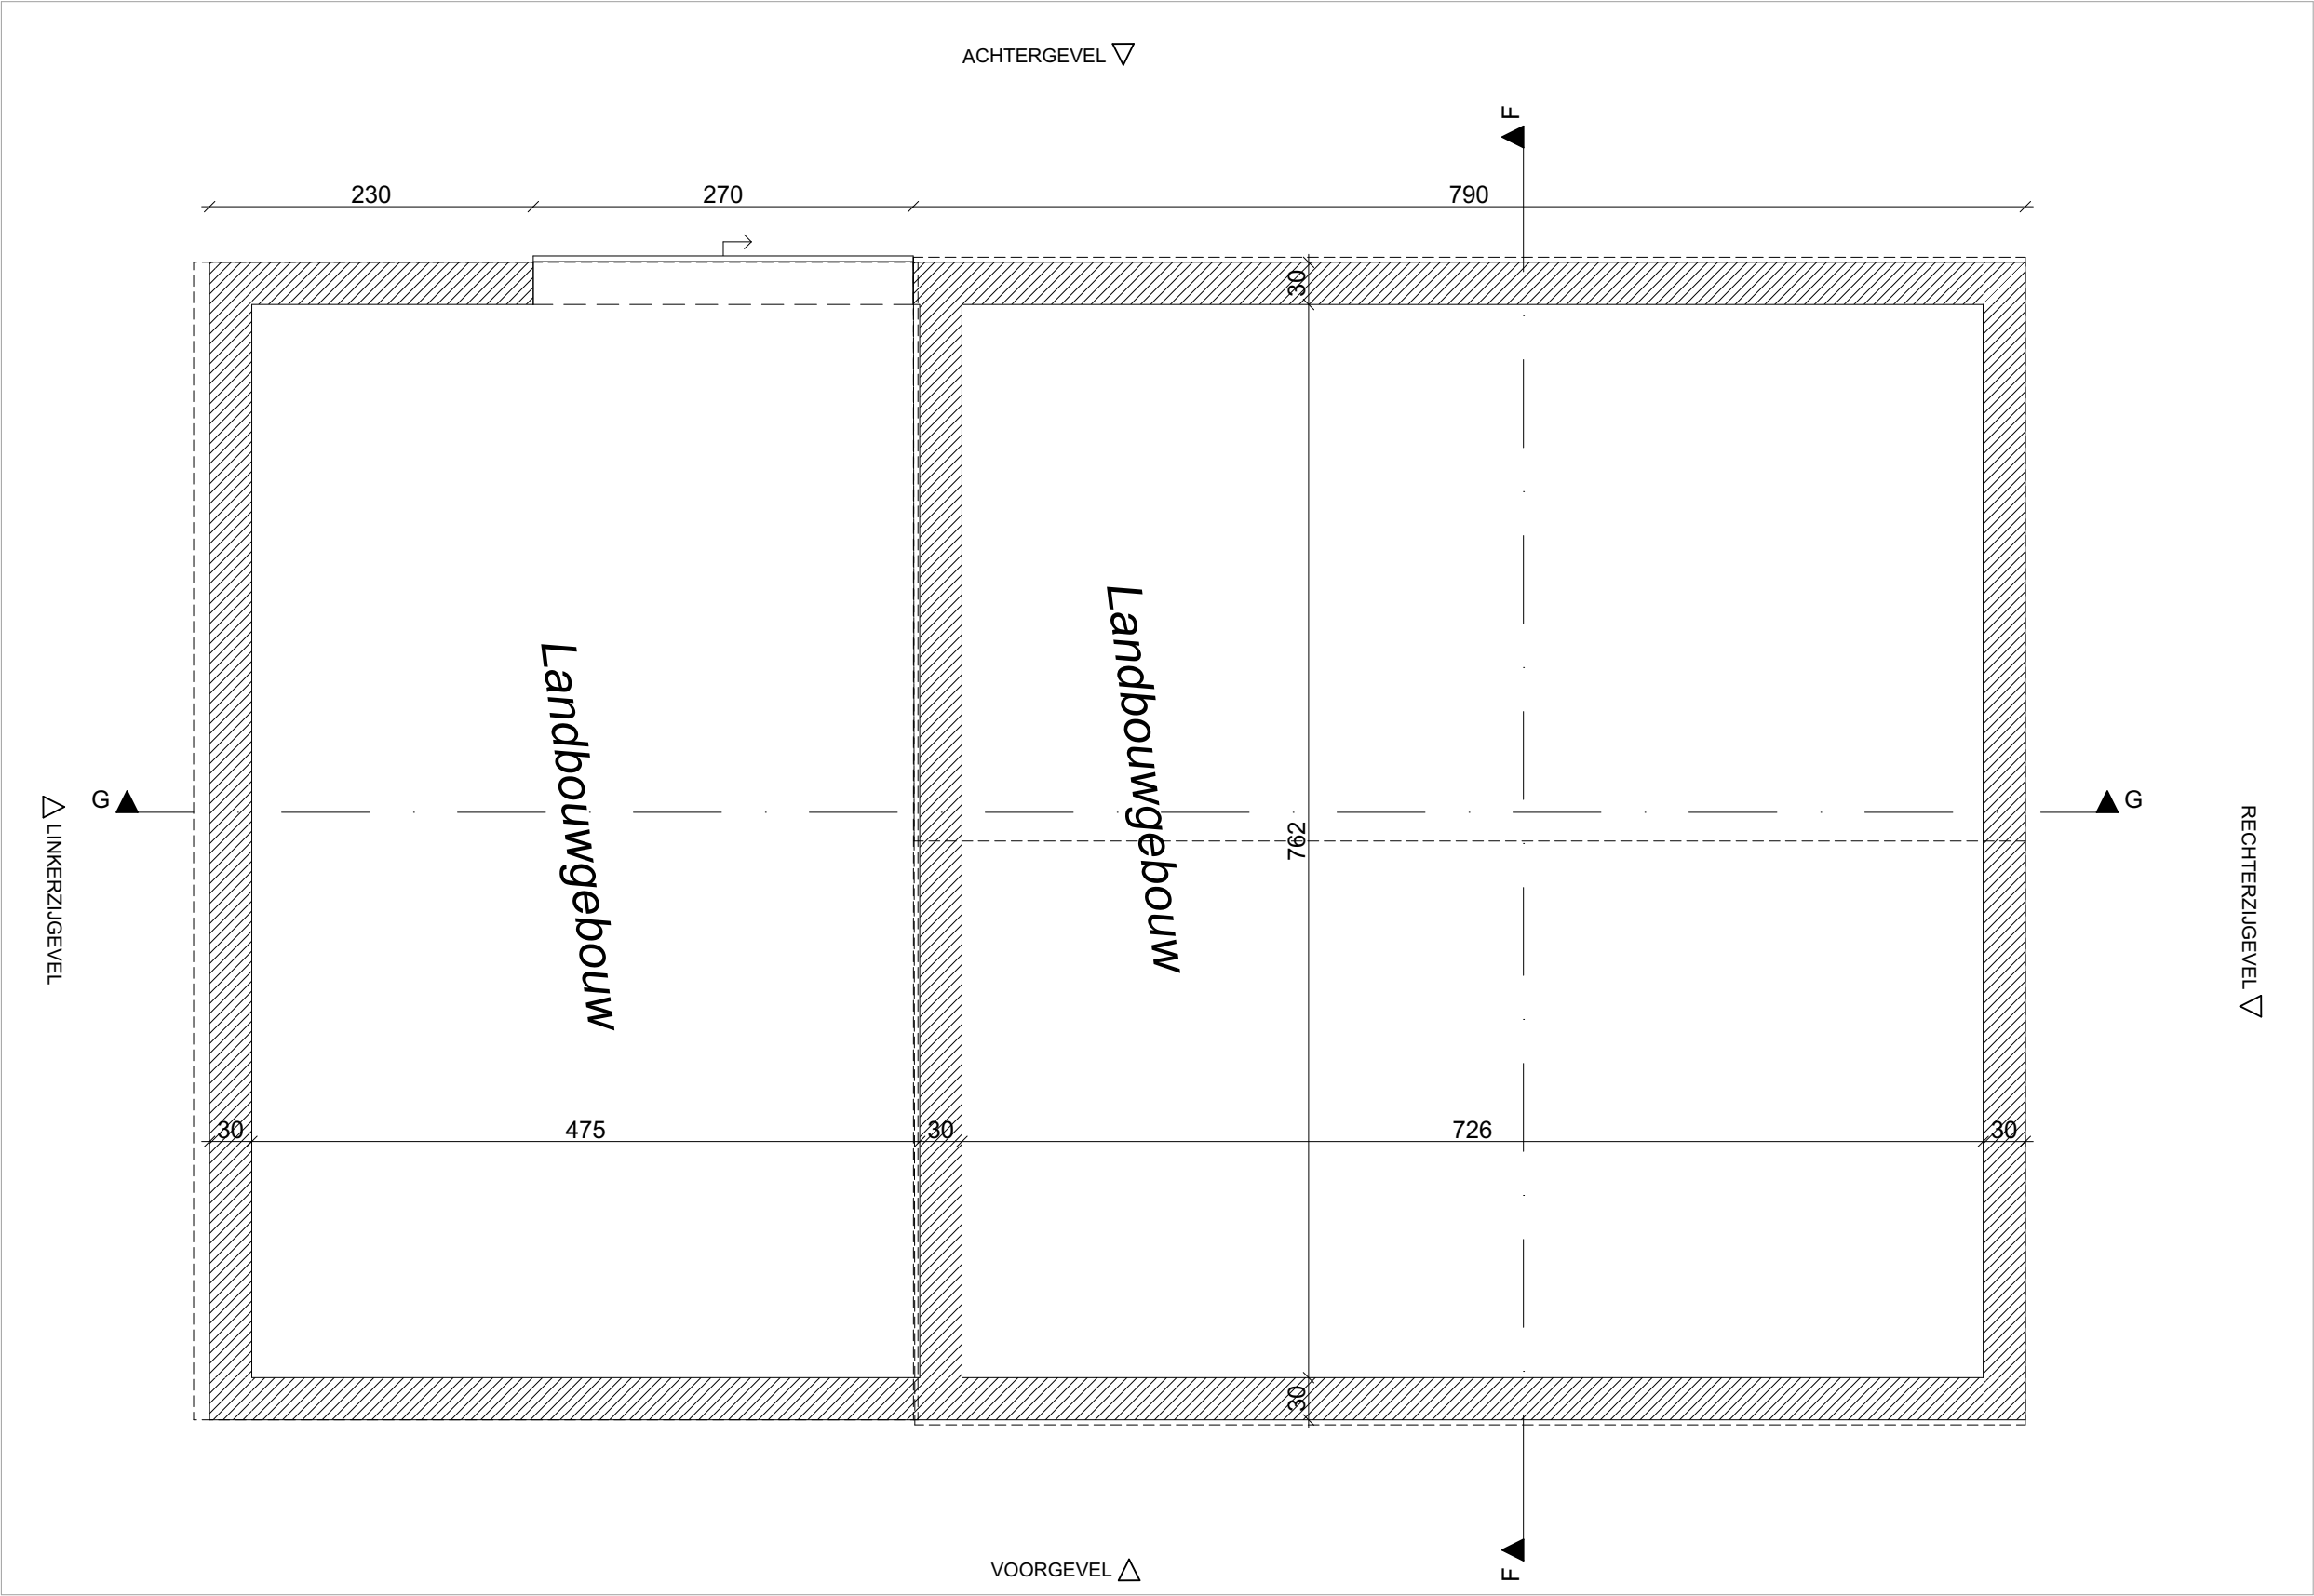

GELIJKVLOERS VERGUNDE TOESTAND

SCHAAL : 1:50

BOUWHEER : Coens - Loontjens

BOUWPLAATS : Hoogleenstraat - 8780, Oostrozebeke

DATUM : 30/06/2026

A3 L



AKRO NOVA
BY ARCHITECTUUR | RUIMTELIJKE ORDENING | INTERIËUR ADVIES

INGE DESMET ARCHITECT
THIERRY GHYSELINCK STEDENBOUWKUNDIGE

BOULEVARD 81
9000 GAND
T 09 222 333

LOTENHULSTRAAT 20 BUS D01
9000 GAND
T 09 224 48 57

WWW.AKRONOVA.BE