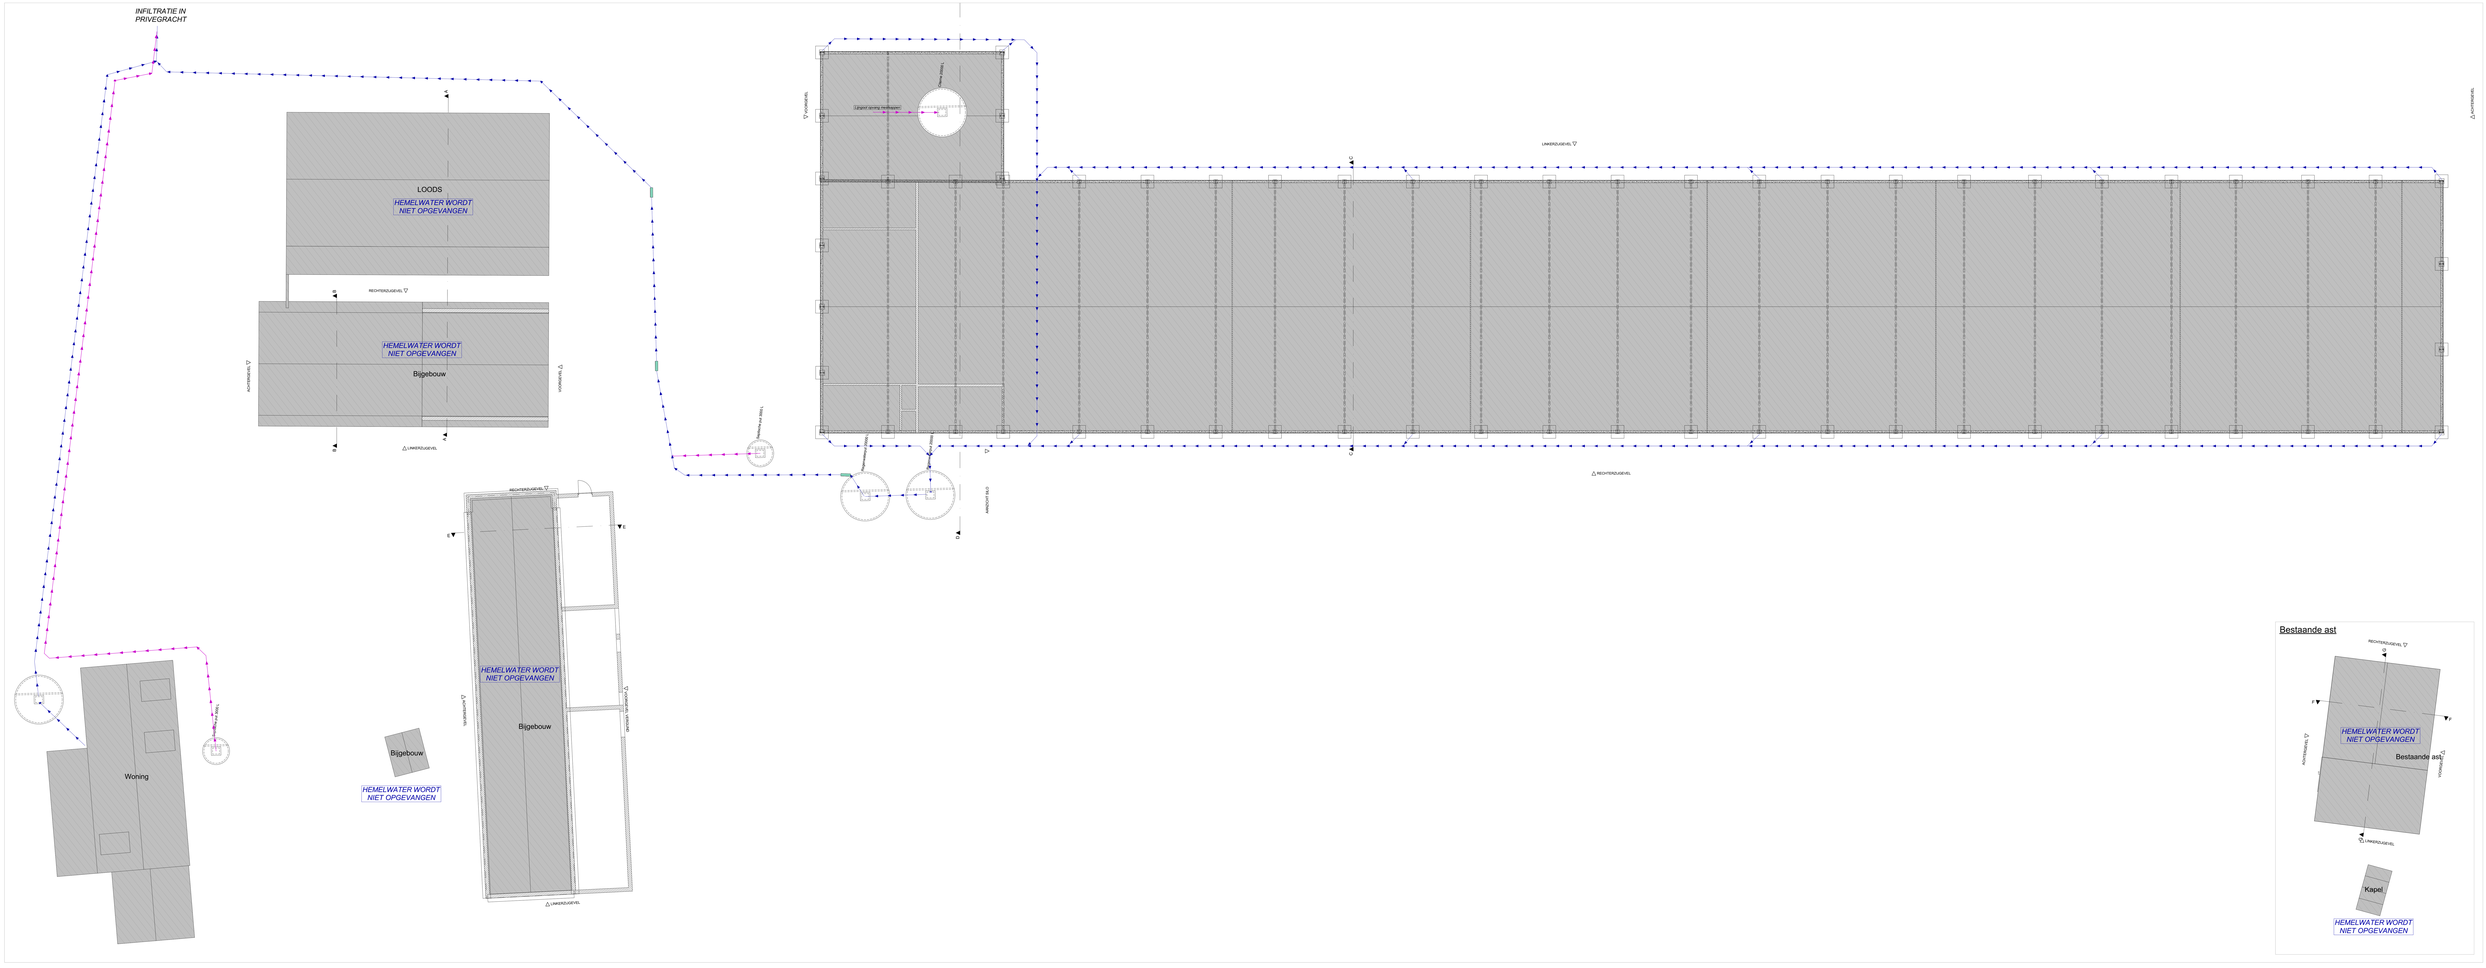

AKRO NOVA

KELDER/FUNDERING VERGUNDE TOESTAND SCHAAL : 1:100

BOUWHEER : Coens - Loontjens

BOUWPLAATS : Hoogleerstraat - 8780, Oostrozebeke

DATUM : 19/06/2026 A0 RDL