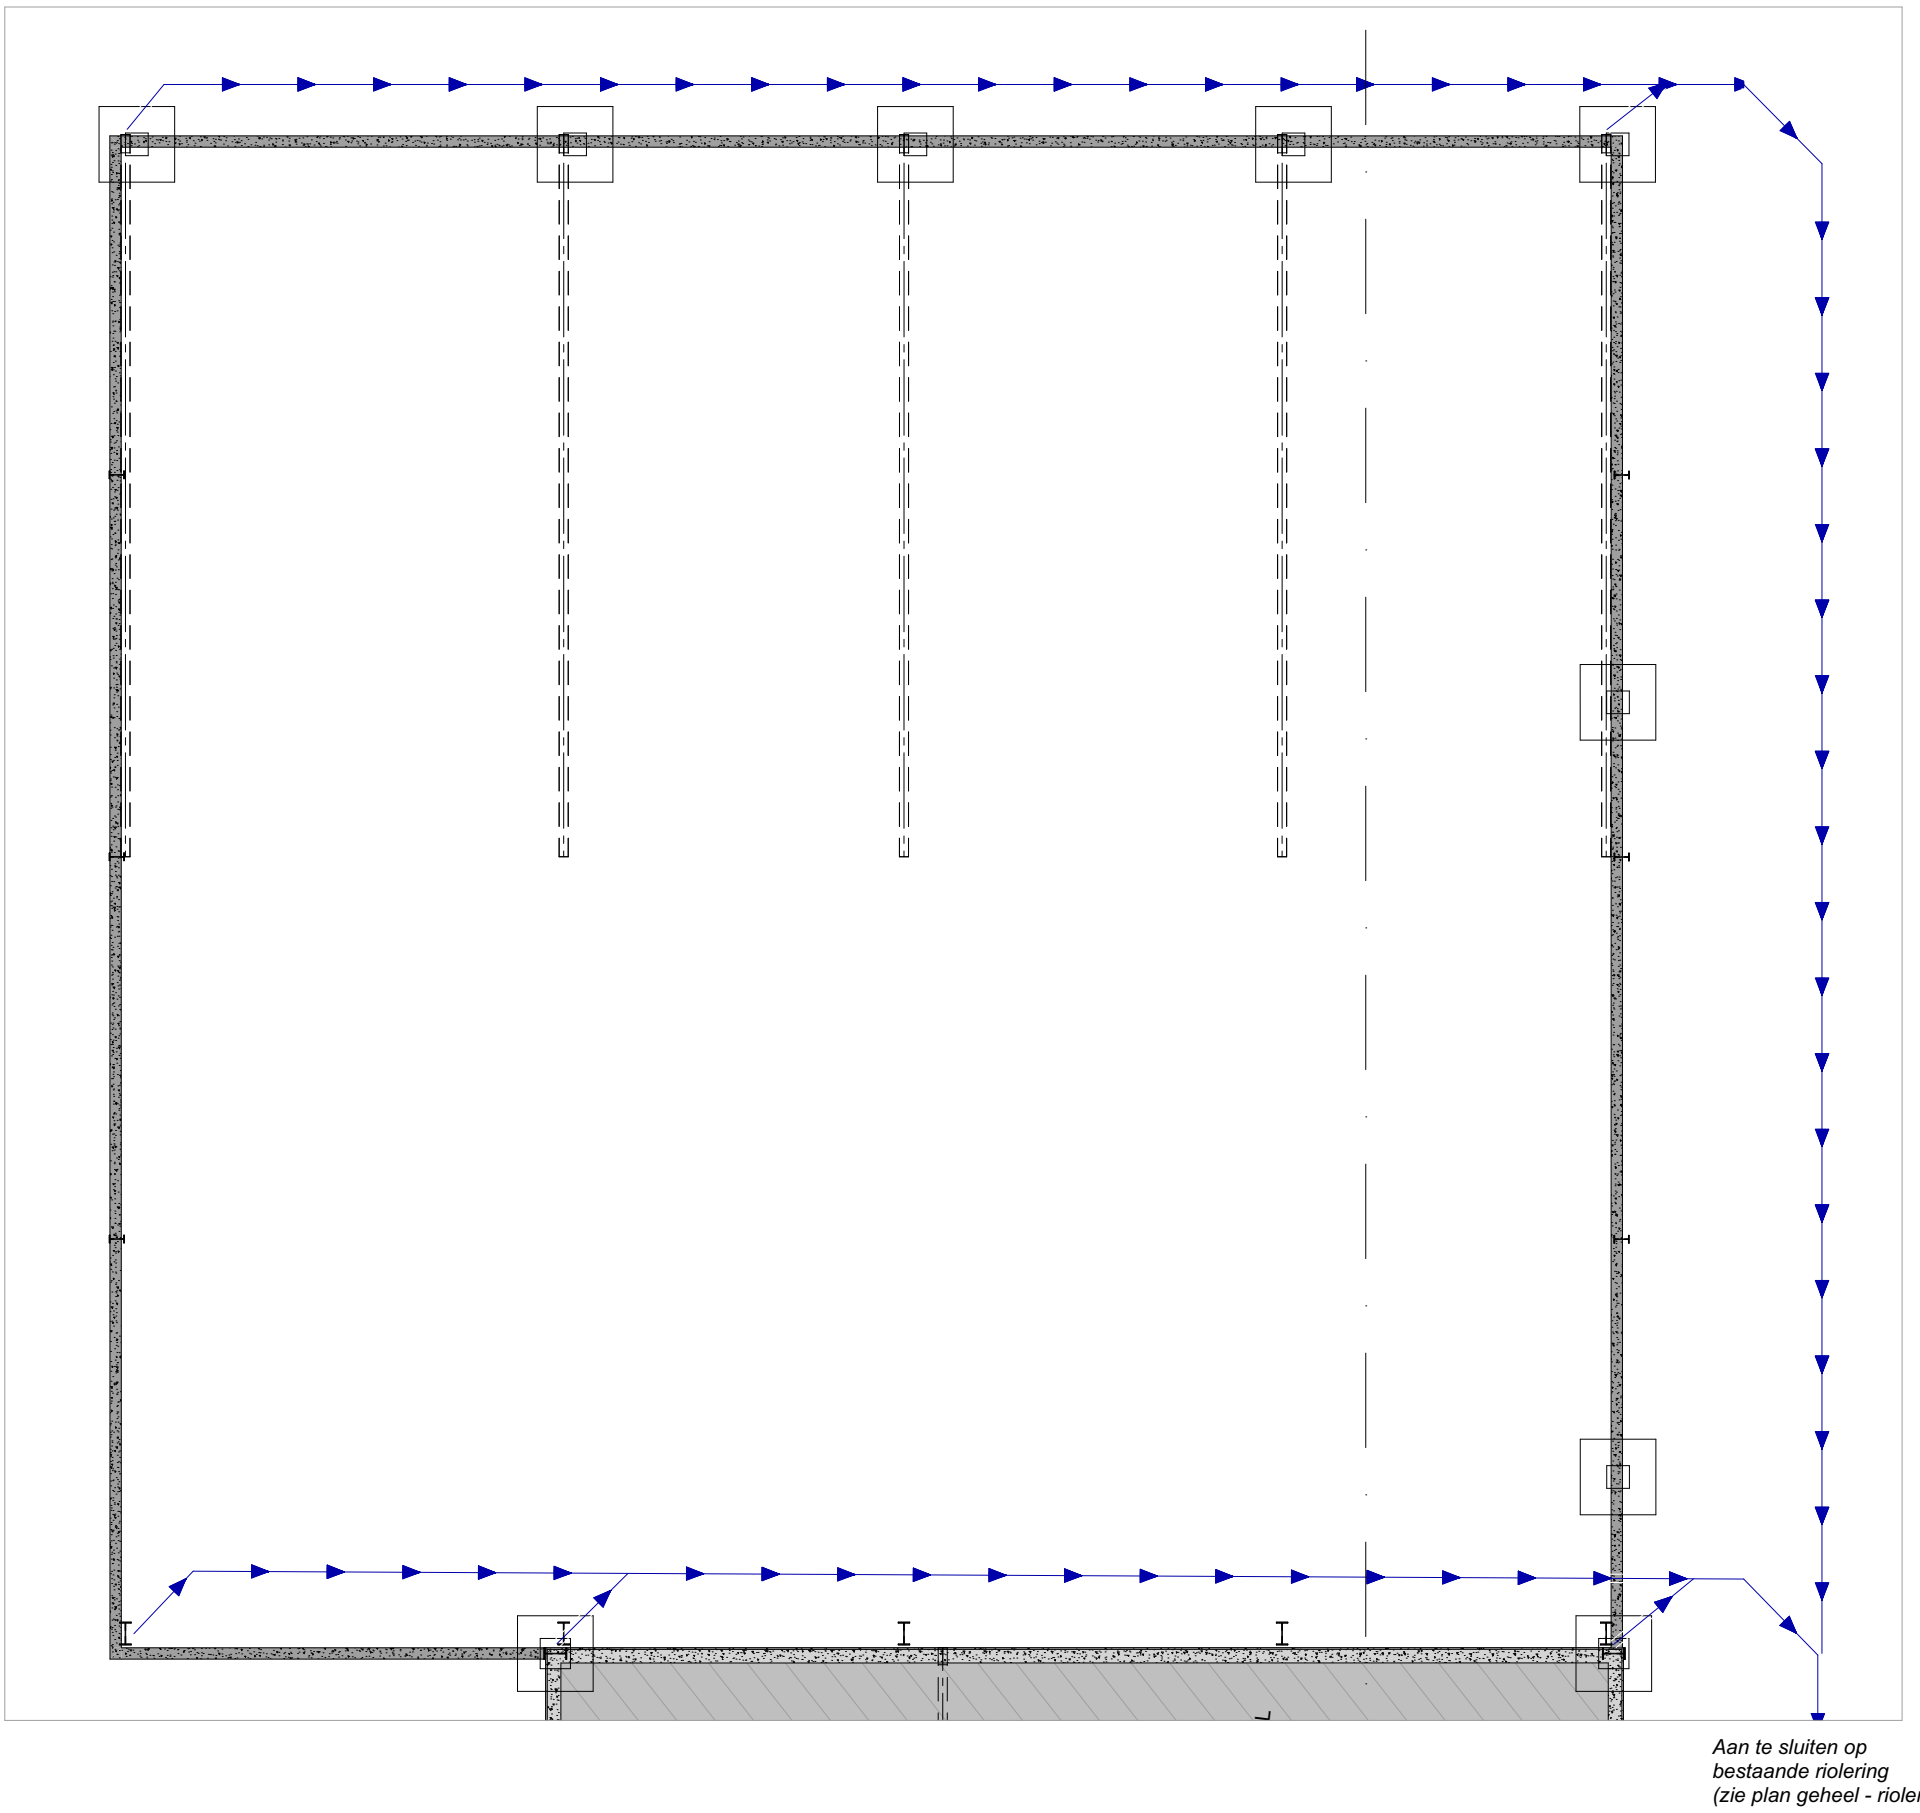

AKRO NOVA
BV
ARCHITECTUUR | RUIMTELIJKE ORDENING | MILIEUADVIES

INGE DESMET ARCHITECT
THIERRY GHYSELINCK STEDENBOUWKUNDIGE

ABDIJSTRAAT 81
9700 OUDENAARDE
T 055 352 333

LOTENHULSTRAAT 30 BUS 001
9900 EEKLO
T 09 374 40 57

WWW.AKRONOVA.BE

FUNDERING NIEUWE TOESTAND SCHAAL : 1:100

BOUWHEER : Coens - Loontjens

BOUWPLAATS : Hoogleenstraat - 8780, Oostrozebeke

DATUM : 19/06/2026 A3 P