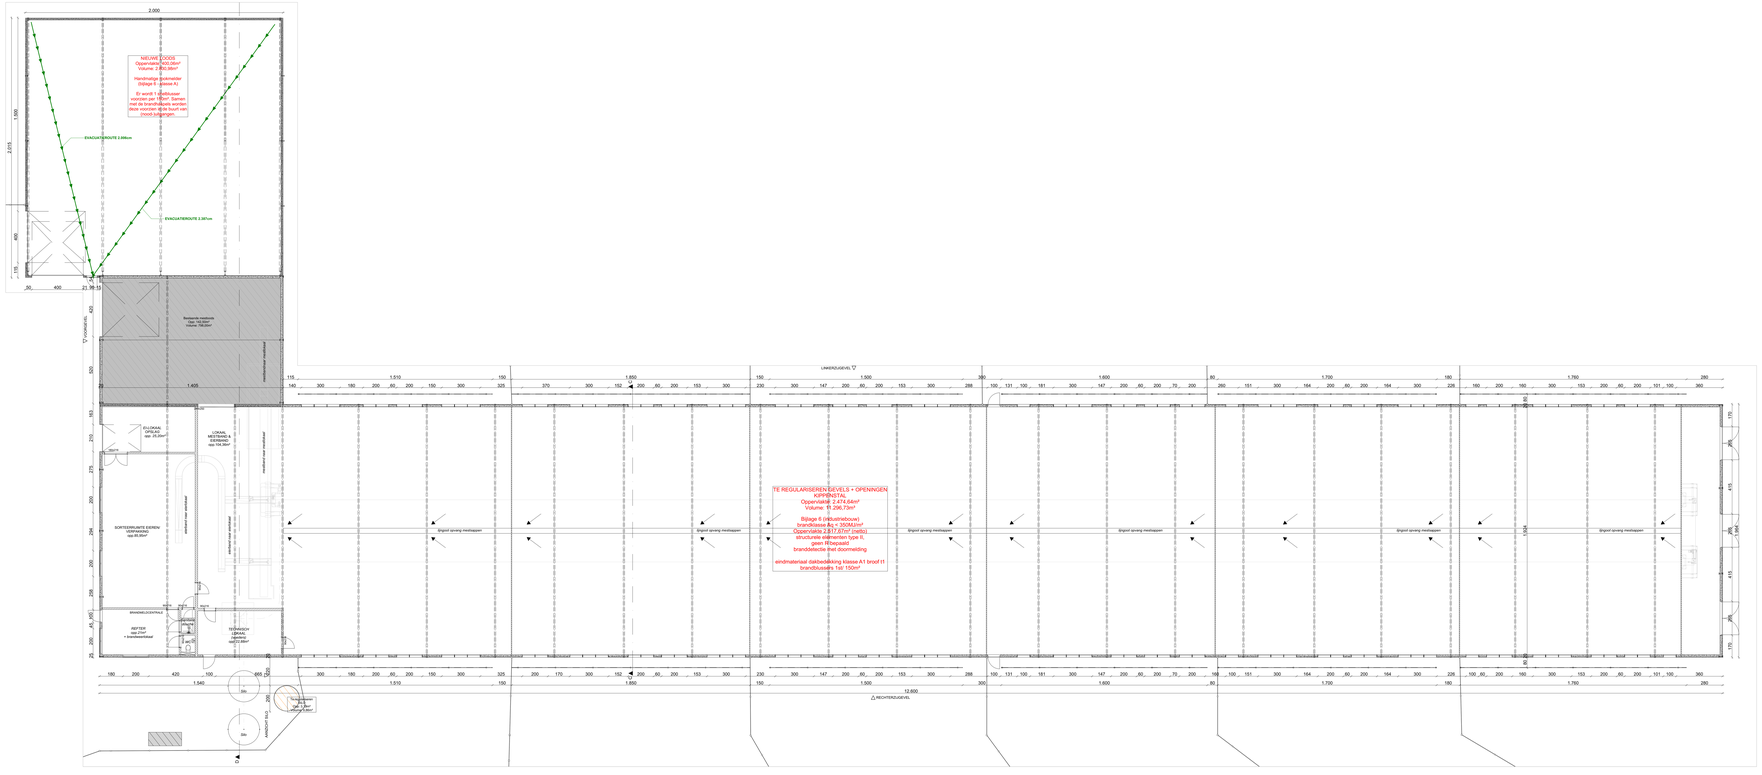

AKIRO NOVA Architectuur en ontwerp Kerkstraat 20 - 8780 Oostrozebeke info@akiro-nova.be T 0497 24 24 24 - www.akiro-nova.be	**GELUKVLOERS NIEUWE TOESTAND** SCHAAL : 1:100
	BOUWHEER : Coens - Loontjens
	BOUWPLAATS : Hooglaenstraat - 8780, Oostrozebeke
	DATUM : 19/06/2026 A0 RDL