


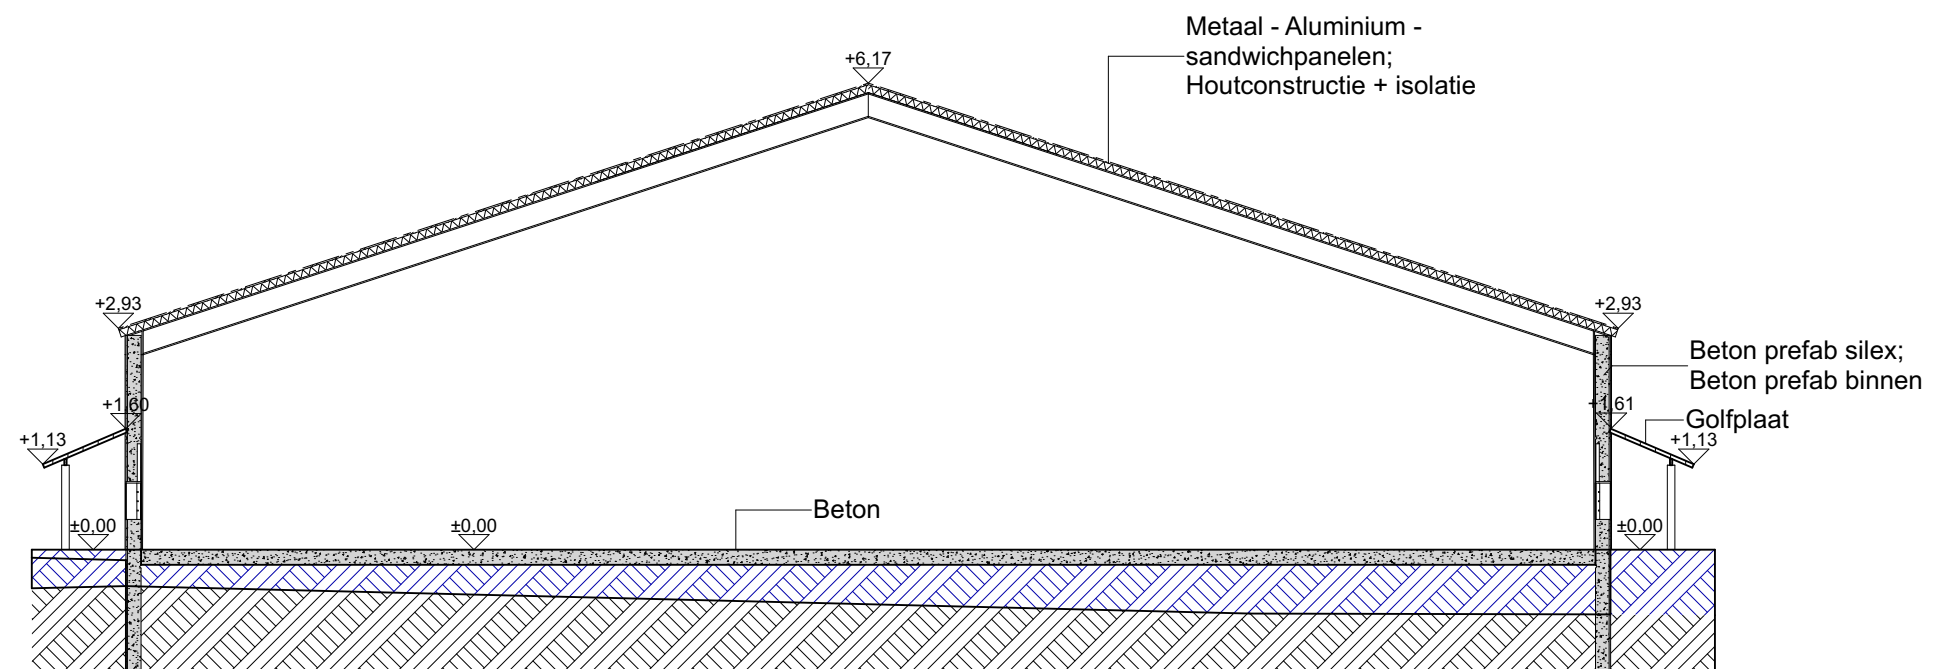

SNEDE C-C BESTAANDE TOESTAND

SCHAAL : 1:100

BOUWHEER : Coens - Loontjens

BOUWPLAATS : Hoogleenstraat - 8780, Oostrozebeke

DATUM : 19/06/2026

A3 L