


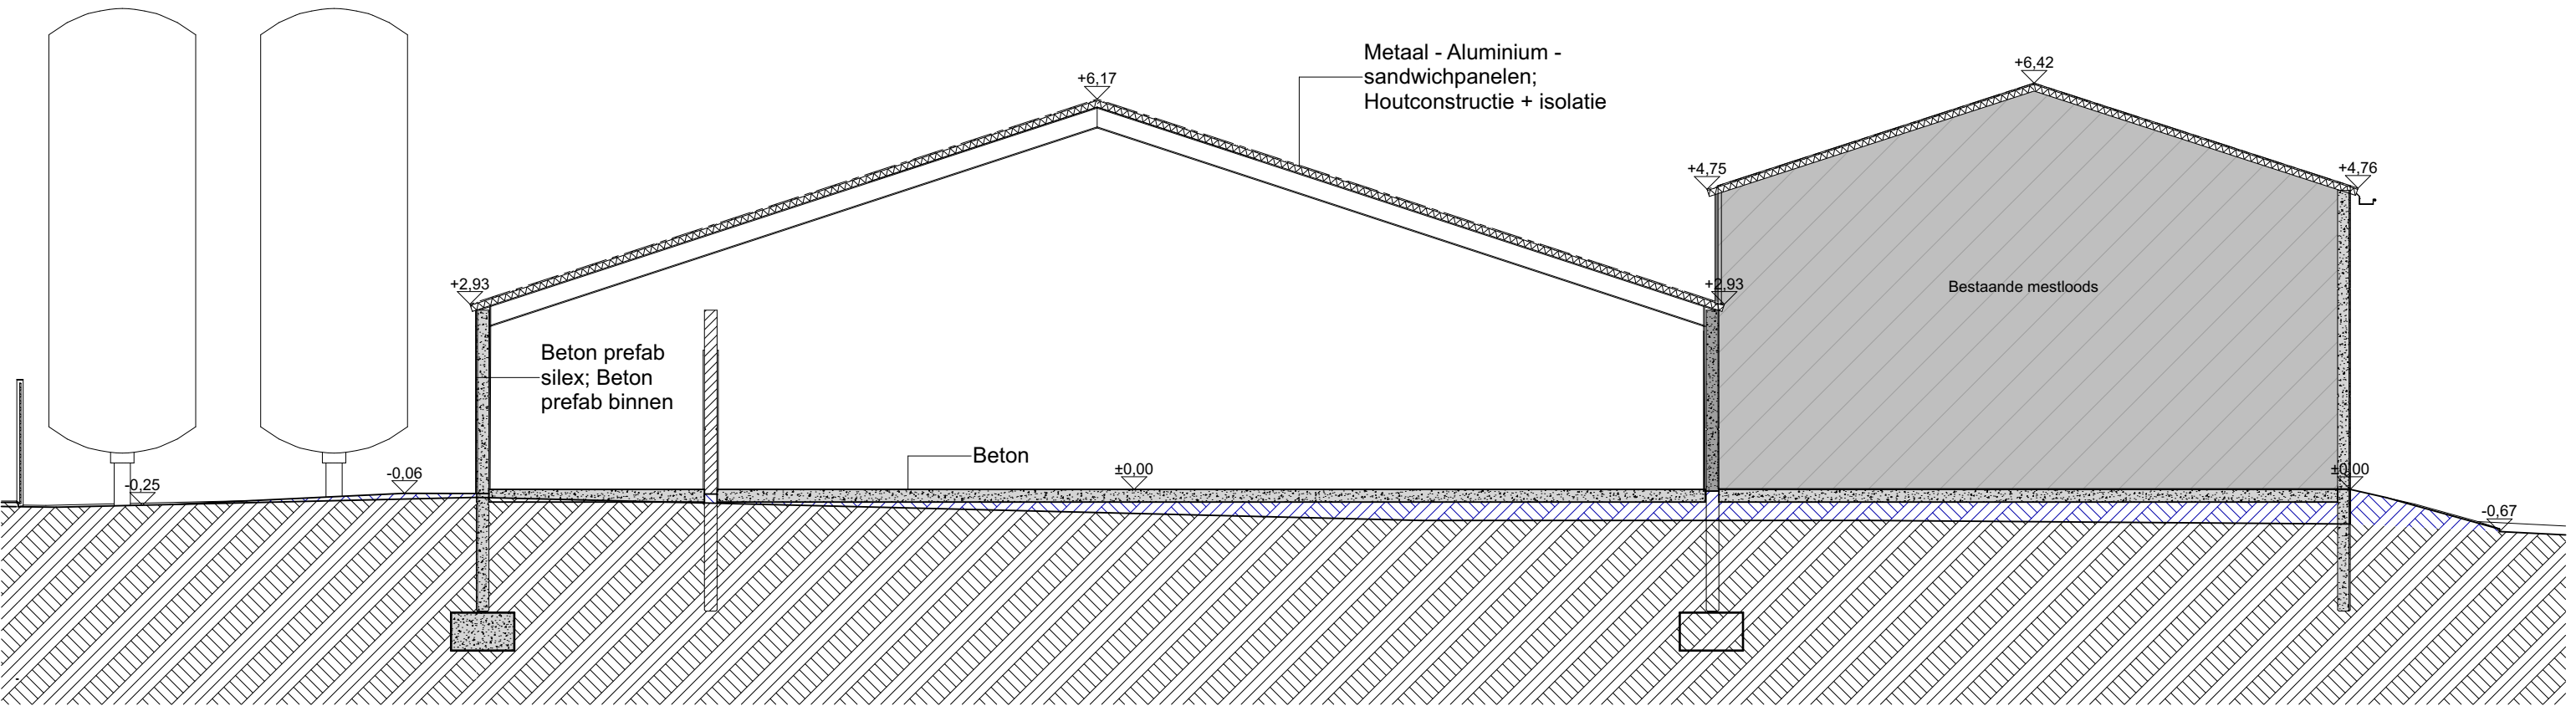

**SNEDE D-D BESTAANDE TOESTAND**

SCHAAL : 1:100

BOUWHEER : Coens - Loontjens

BOUWPLAATS : Hoogleenstraat - 8780, Oostrozebeke

DATUM : 19/06/2026

A3 L



AKRO NOVA

BIJ  
ARCHITECTUUR | RUIMTELIJKE ORDENING | INTERIEURADVIES

INGE DESMET ARCHITECT  
THIERRY GHYSELINCK STEDENBOUWKUNDIGE

BOUWSTRAAT 81  
9700 OUDHEAARD  
T 045 302 333

LOTENHULLESTRAAT 30 BUS D01  
9700 SINT-LEO  
T 045 374 48 97

WWW.AKRONOVA.BE