


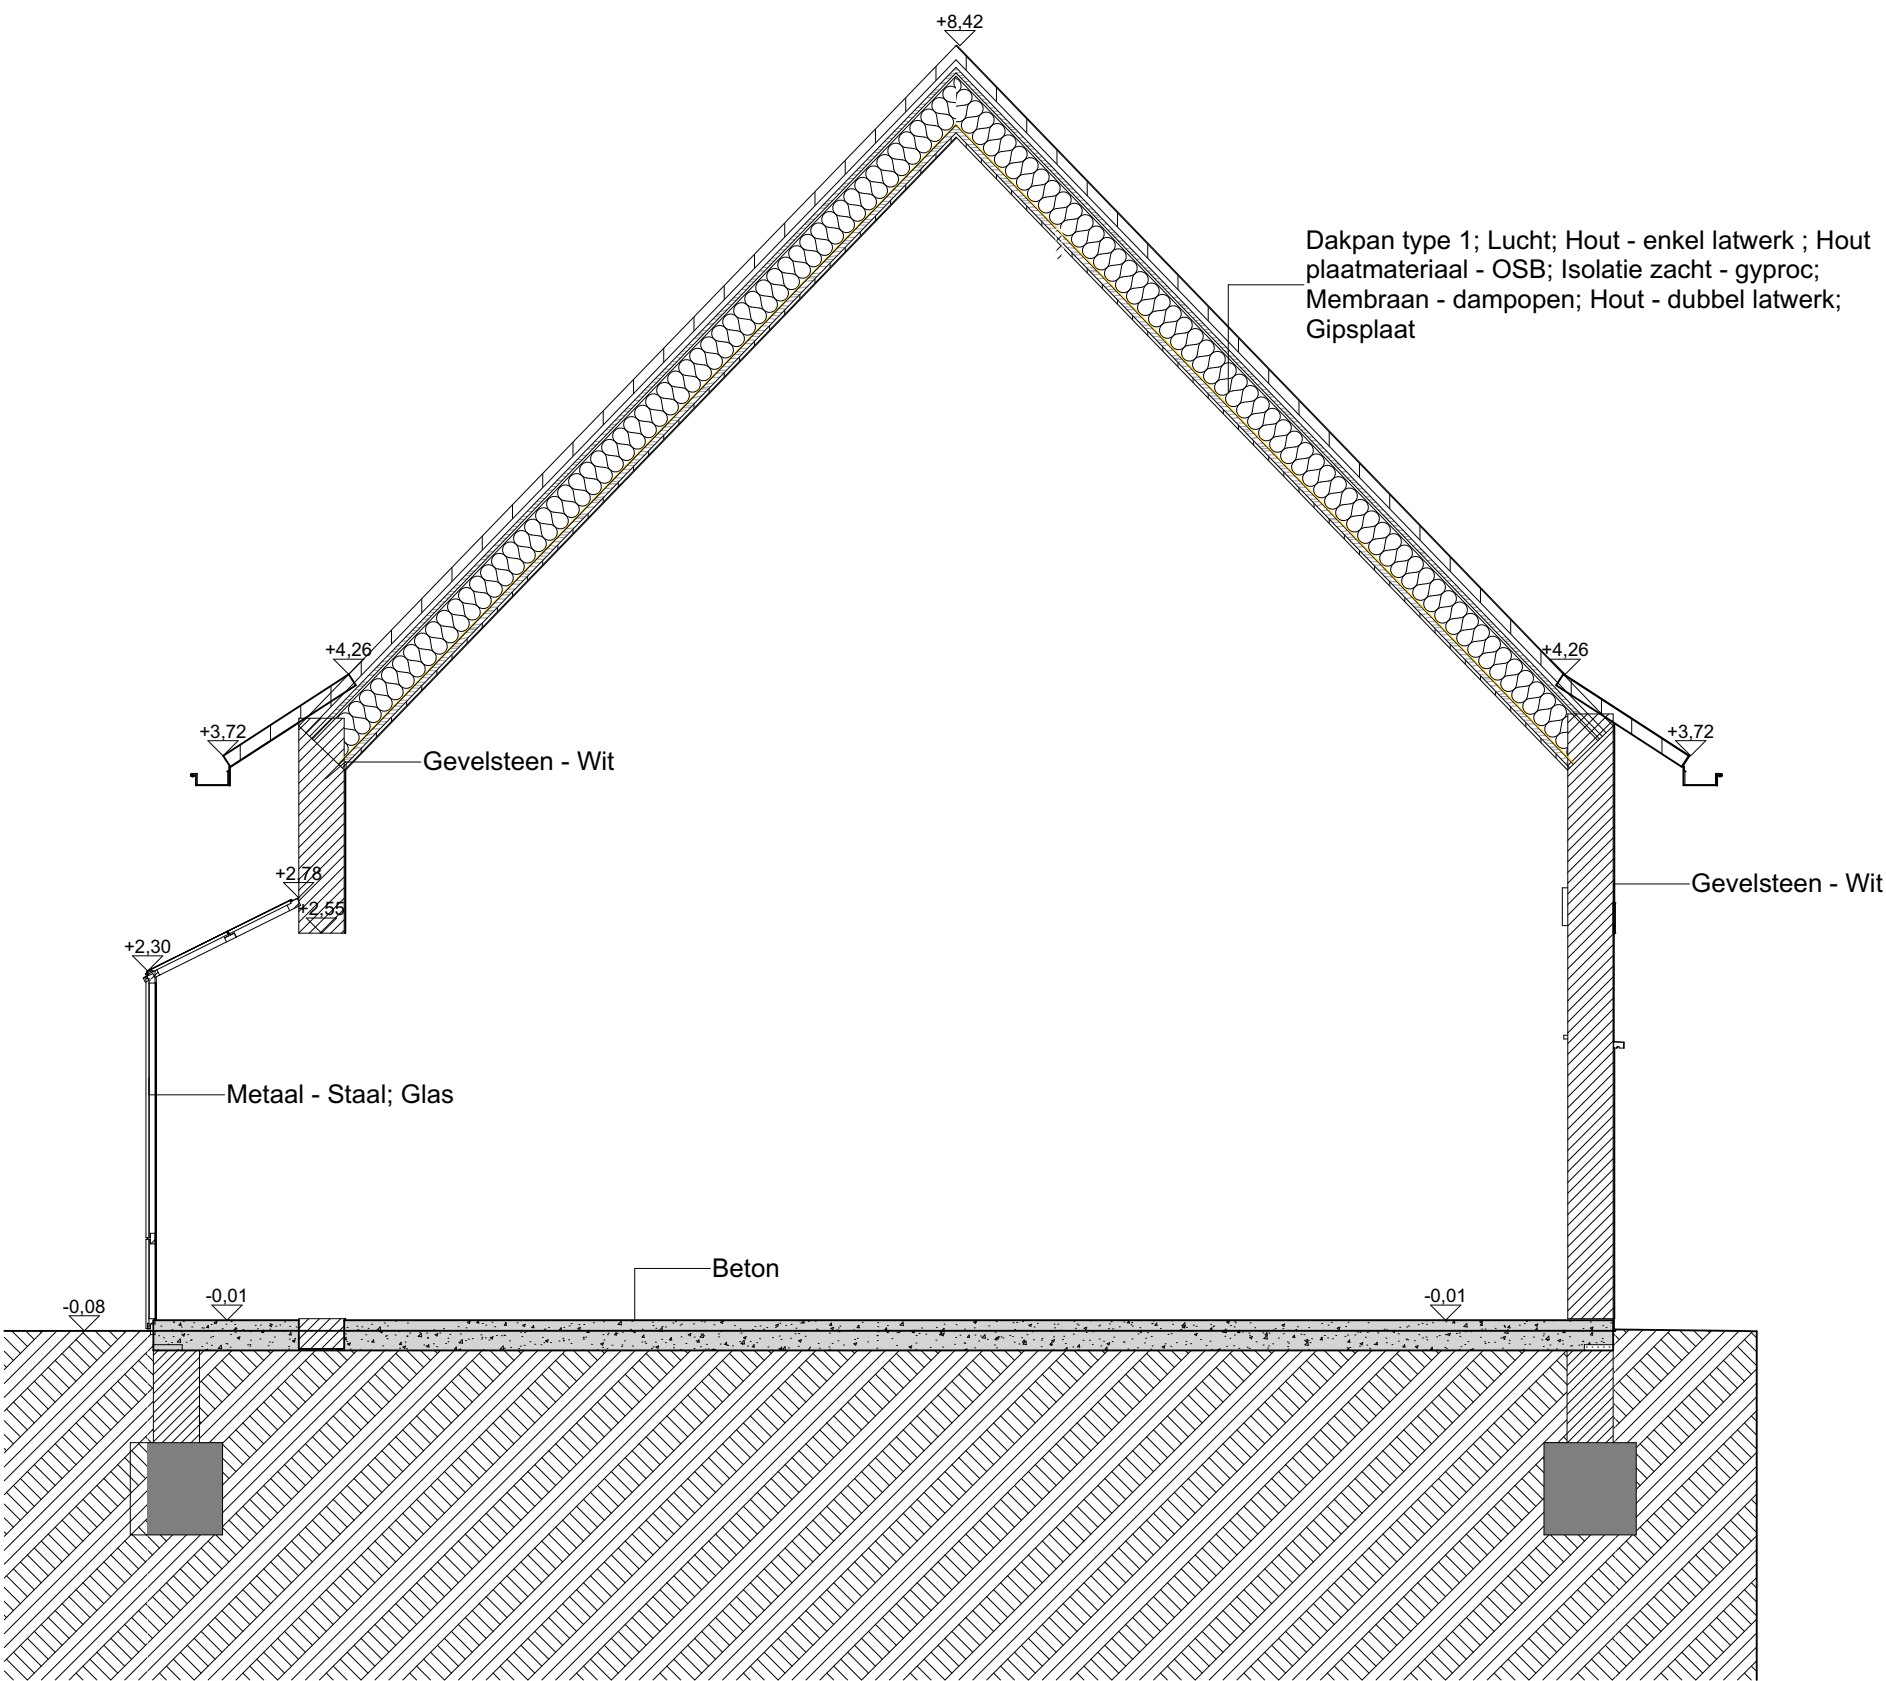

SNEDE B-B BESTAANDE TOESTAND

SCHAAL : 1:50

BOUWHEER : Coens - Loontjens

BOUWPLAATS : Hoogleenstraat - 8780, Oostrozebeke

DATUM : 30/06/2026

A3 P