


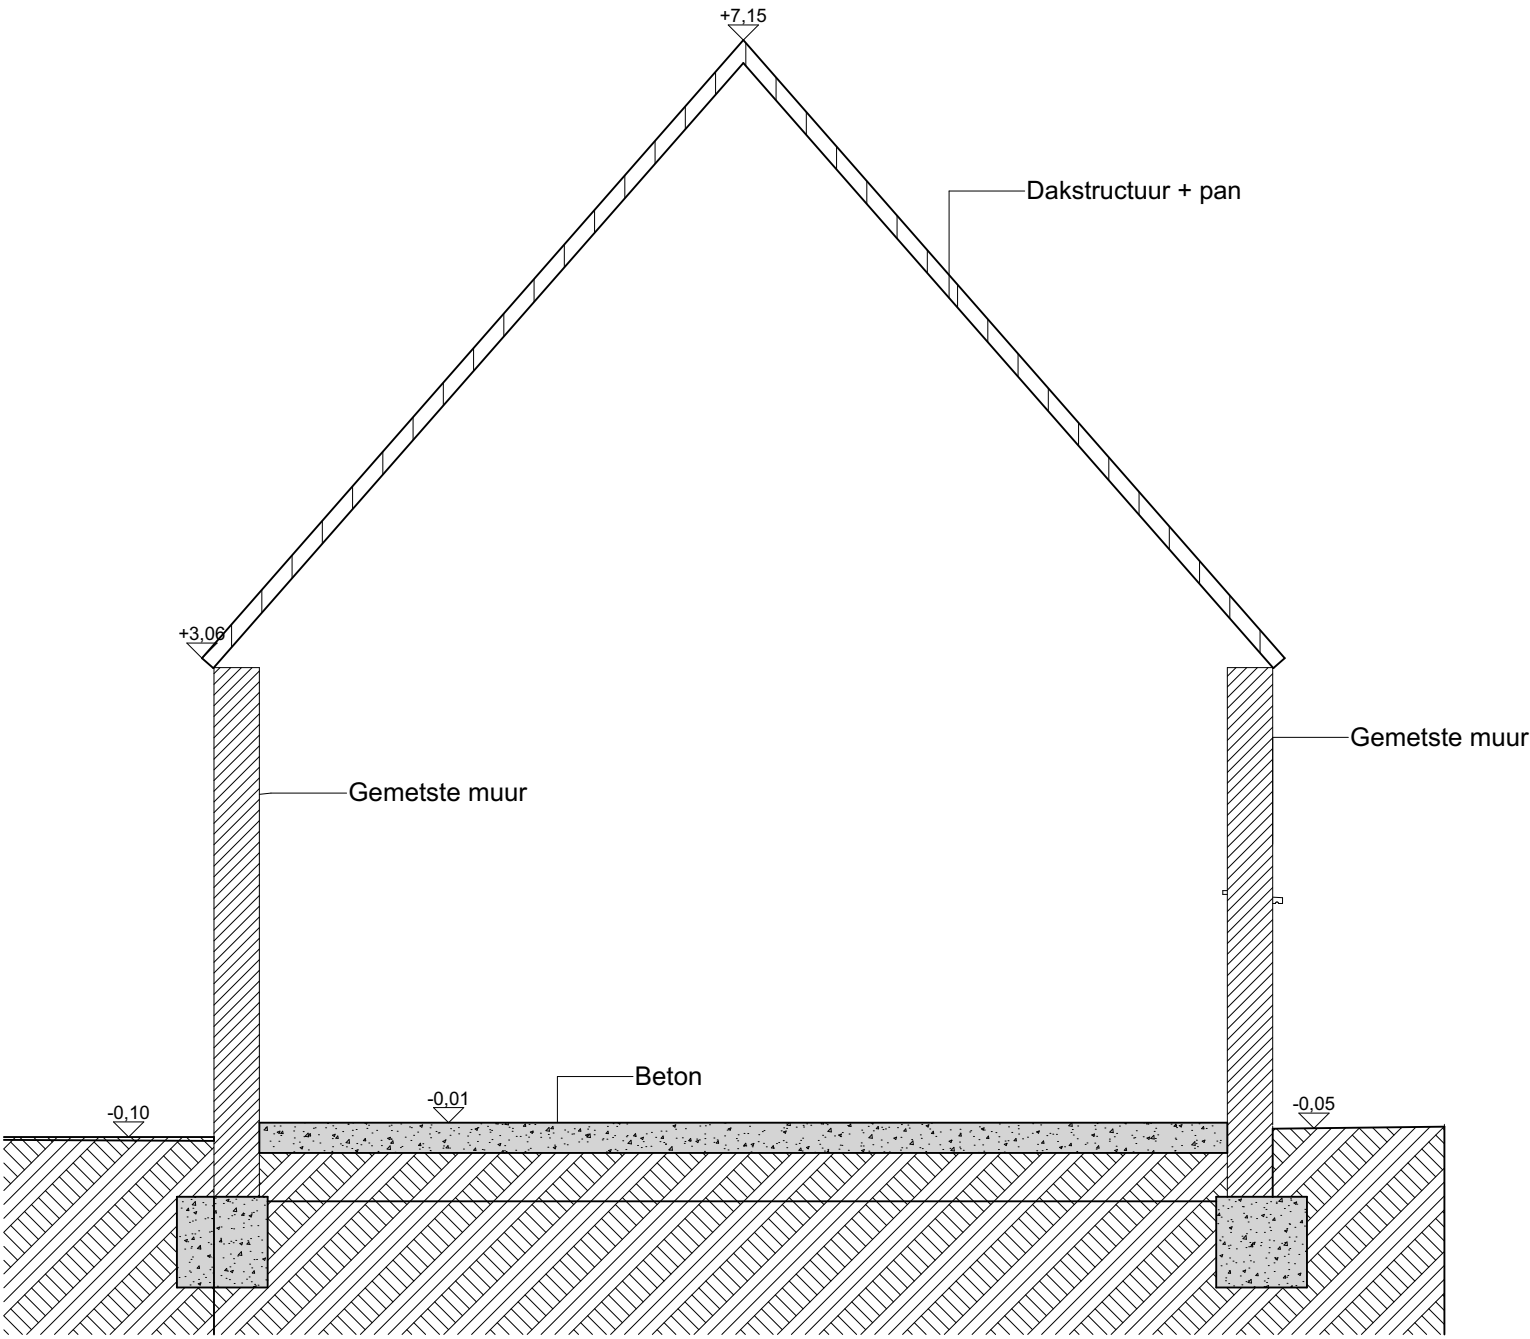

BESTAANDE DOORSNEDE E-E

SCHAAL : 1:50

BOUWHEER : Coens - Loontjens

BOUWPLAATS : Hoogleenstraat - 8780, Oostrozebeke

DATUM : 30/06/2026

A3 P

**AKRO NOVA**
BV
ARCHITECTUUR | RUIMTELIJKE ORDERING | INTERIEURADVIES

ABDIJSTRAAT 81
9705 OUDERHARDE
T 06 532 333
LOTENHULLESTRAAT 39 BUS D01
9000 BRUGGE
T 03 234 46 57
WWW.AKRONOVA.BE

INGE DESMET ARCHITECT
THIERRY GHYSELINCK STEDENBOUWKUNDIGE