


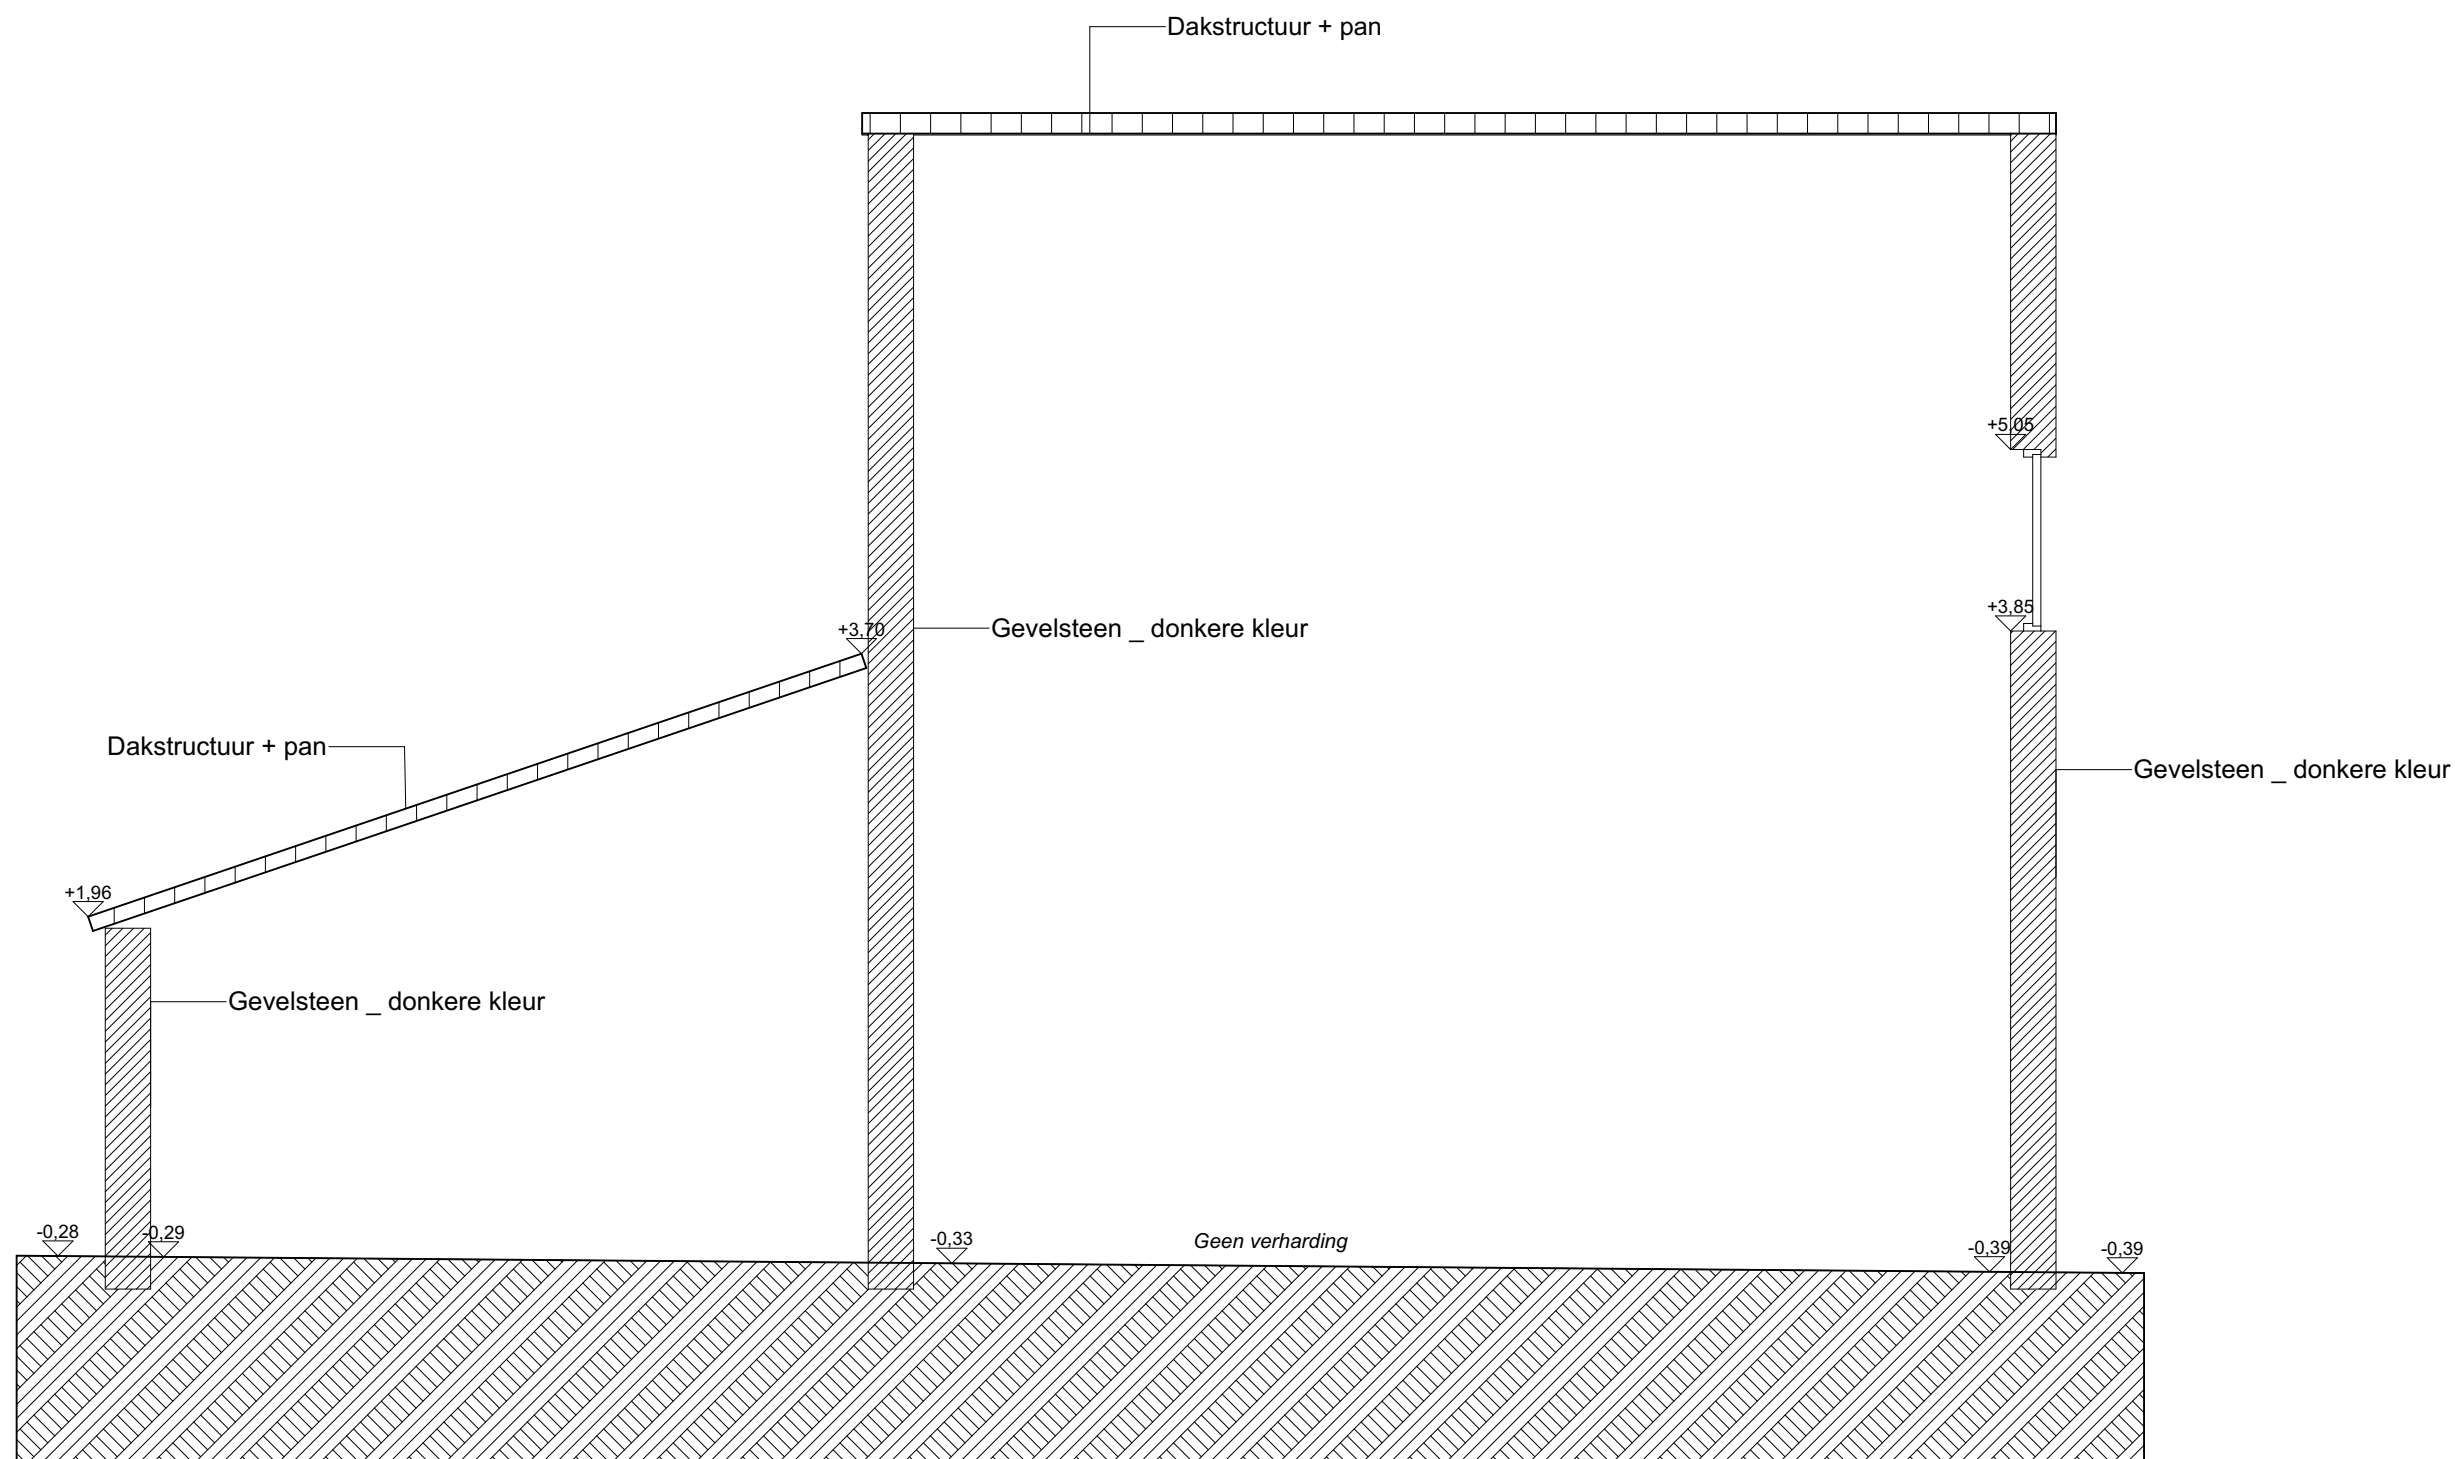


DOORSNEDE G-G BESTAANDE TOESTAND

SCHAAL : 1:50

BOUWHEER : Coens - Loontjens

BOUWPLAATS : Hoogleenstraat - 8780, Oostrozebeke

DATUM : 30/06/2026

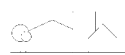 **AKRO NOVA**
BY
ARCHITECTUUR | RUIMTELIJKE ORDENING | INTERIEURADVIES

INGE DESMET ARCHITECT
THIERRY GHYSELINCK STEDENBOUWKUNDIGE

BOULEVARD 81
9000 GROSSE-ROSE
T 09 222 333
LOTENHULLESTRAAT 20 BUS D01
9000 GROSSE-ROSE
T 09 224 48 97
WWW.AKRONOVA.BE

A3 L