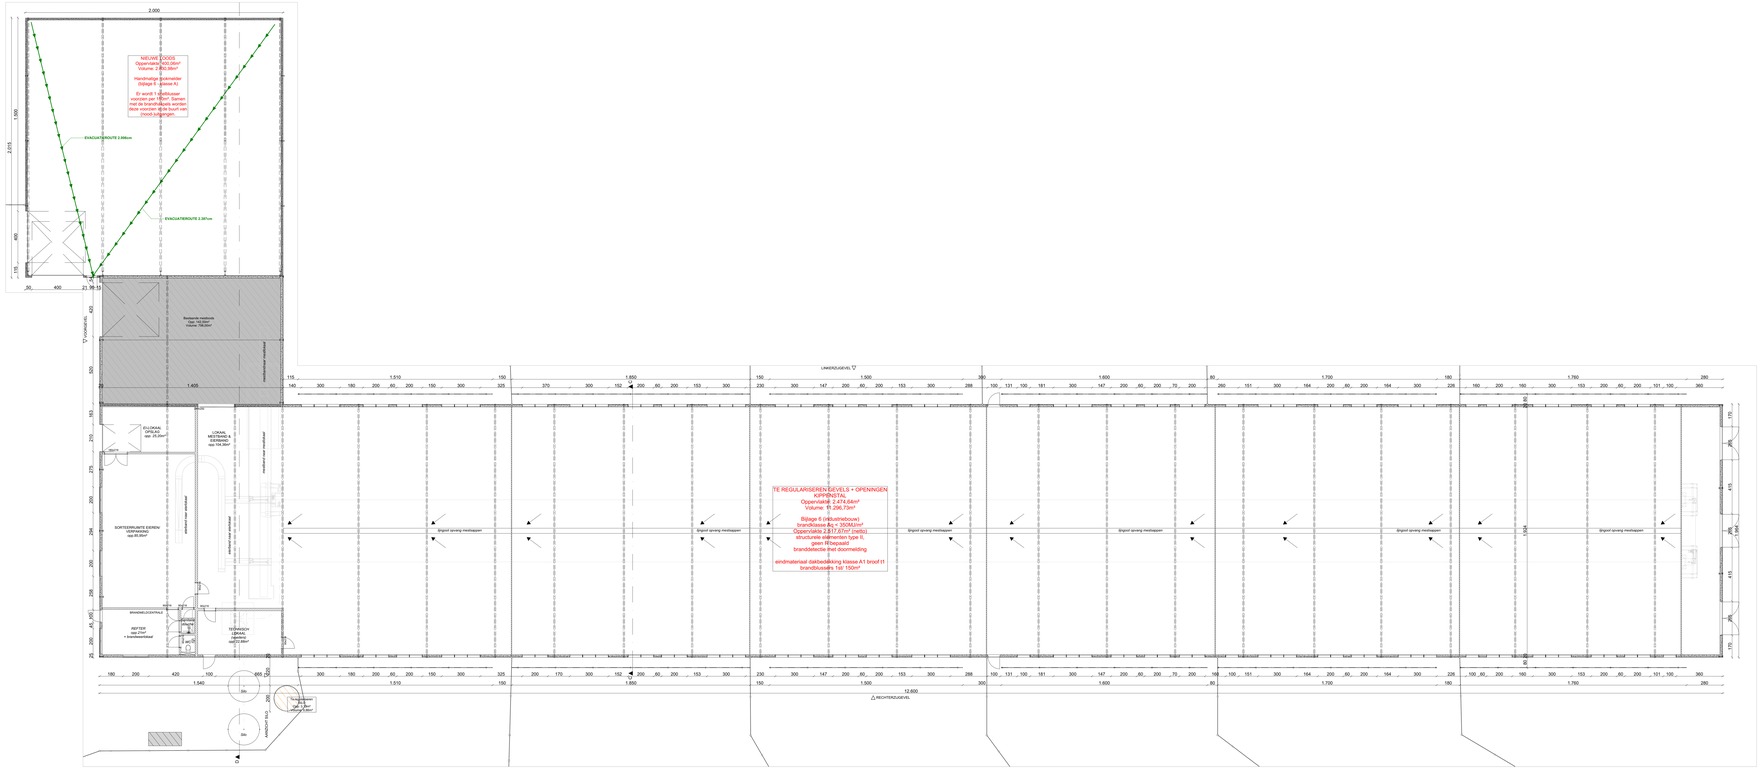


| | |
|---|---|
| AKIRO NOVA<br>Architectuur en ontwerp<br>Kerkstraat 20 - 8780 Oostrozebeke<br>info@akiro-nova.be<br>T 0497 24 24 24 - www.akiro-nova.be | **GELUKVLOERS NIEUWE TOESTAND** SCHAAL : 1:100 |
| | BOUWHEER : Coens - Loontjens |
| | BOUWPLAATS : Hooglaenstraat - 8780, Oostrozebeke |
| | DATUM : 19/06/2026 A0 RDL |