


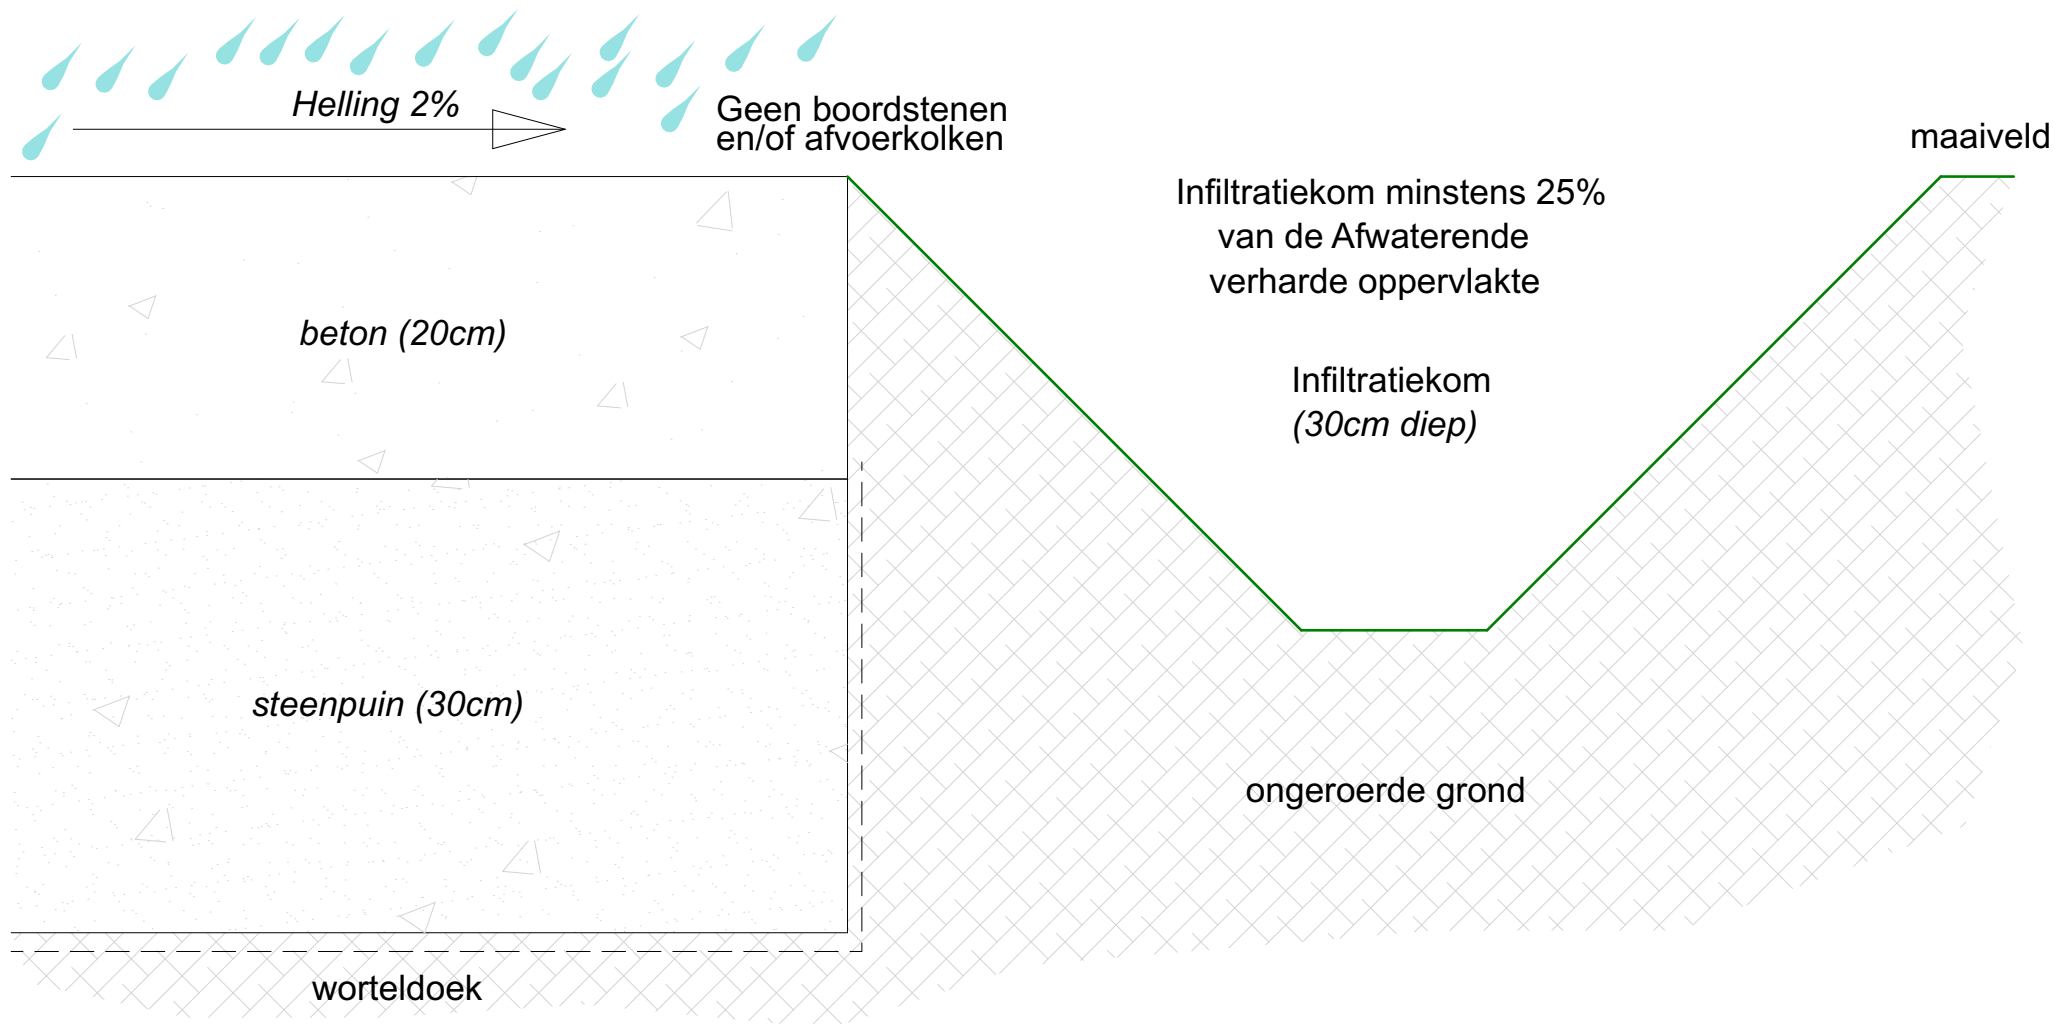

Detailtekening betonverhardingen

SCHAAL : 1:5

BOUWHEER : Coens - Loontjens

BOUWPLAATS : Hoogleenstraat - 8780, Oostrozebeke

DATUM : 19/06/2026

A4 L