


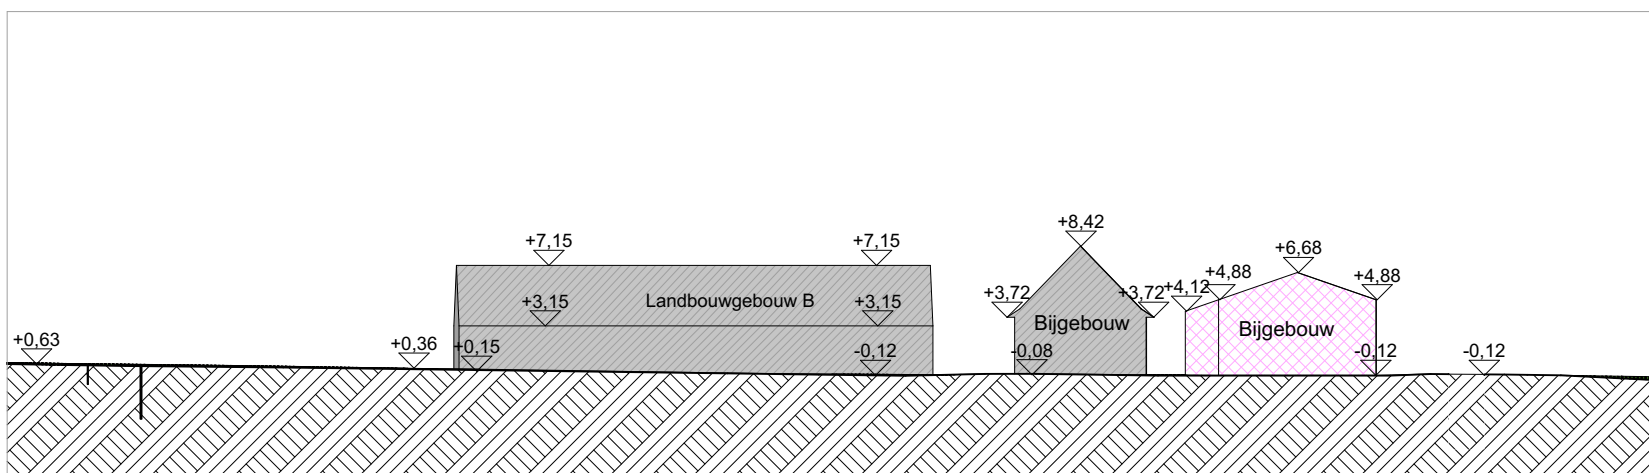

TERREINPROFIEL B VERGUNDE TOESTAND


SCHAAL : 1:500

BOUWHEER : Coens - Loontjens

BOUWPLAATS : Hoogleenstraat - 8780, Oostrozebeke

DATUM : 19/06/2026

A4 L

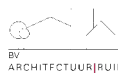 **AKRO NOVA**
BV
ARCHITECTUUR | RUIMTELIJKE ORDENING | MILIEUADVIES

INGE DESMET ARCHITECT
THIERRY GHYSELINCK STEDENBOUWKUNDIGE

AKROSTRAAT 81
9700 OUDENAARDE
T 053 302 933
LOTENHULLESTRAAT 30 BUS D81
9800 DIENZE
T 05 336 40 51
WWW.AKRONOVA.BE