


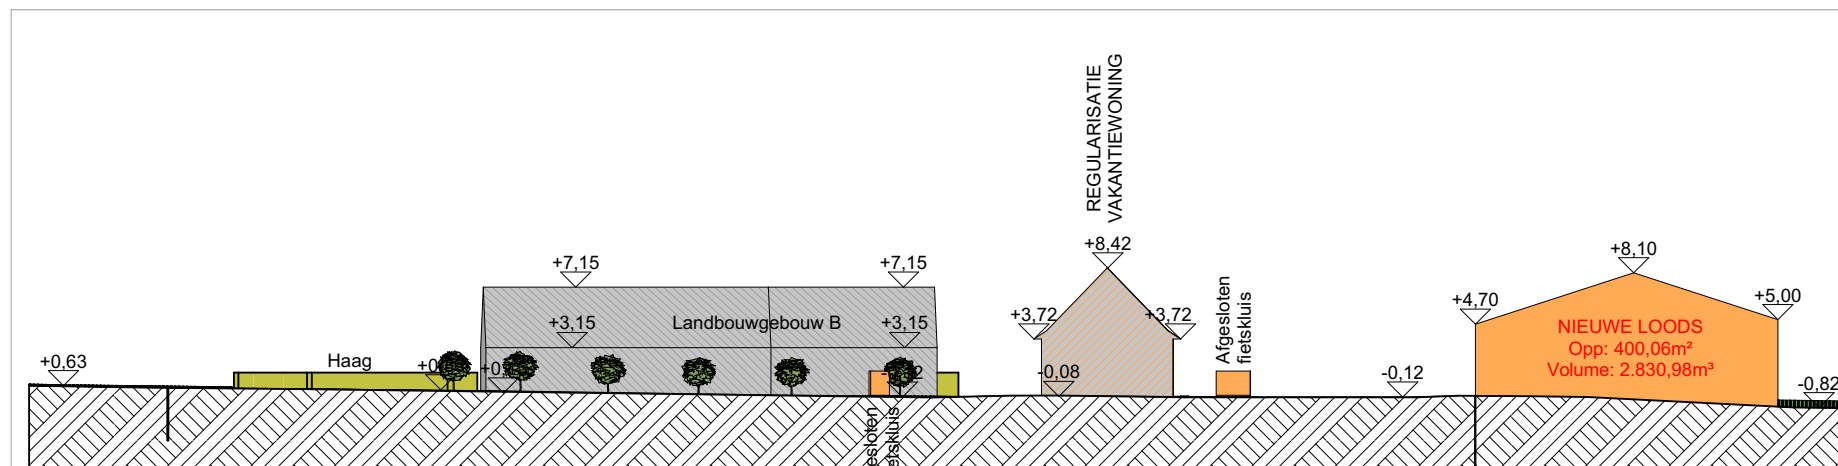


TERREINPROFIEL BB NIEUWE TOESTAND

SCHAAL : 1:500

BOUWHEER : Coens - Loontjens

BOUWPLAATS : Hoogleenstraat - 8780, Oostrozebeke

DATUM : 19/06/2026

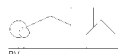 **AKRO NOVA**
BV
ARCHITECTUUR | RUIMTELIJKE ORDENING | MILIEUADVIES

INGE DESMET ARCHITECT
THIERRY GHYSELINCK STEDENBOUWKUNDIGE

AKRO STRAAT 81
9700 OUDENGAARD
T +32 3 25 513
LOTENHULLESTRAAT 30 BUS D81
8800 DIENZEE
T +32 3 26 48 51
WWW.AKRONOVA.BE

A4 L