


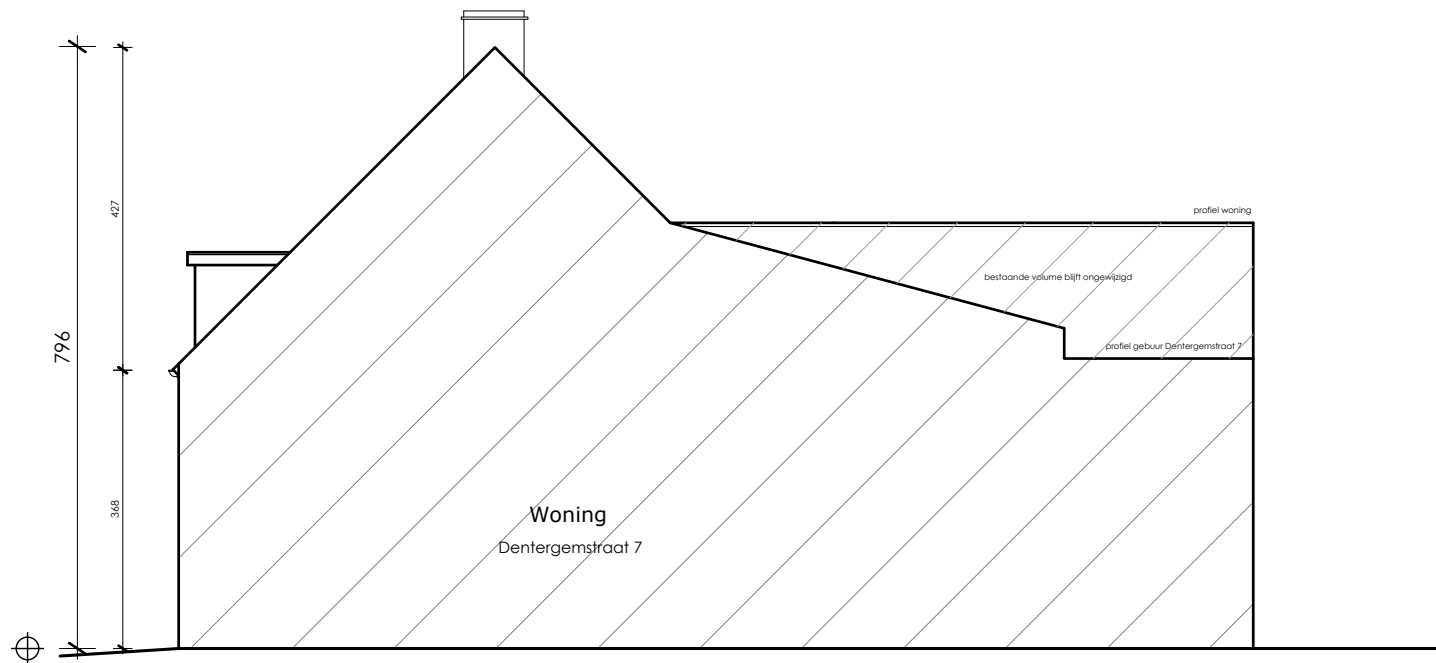

Zijgevel rechts 1/100

vergund geachte toestand

