


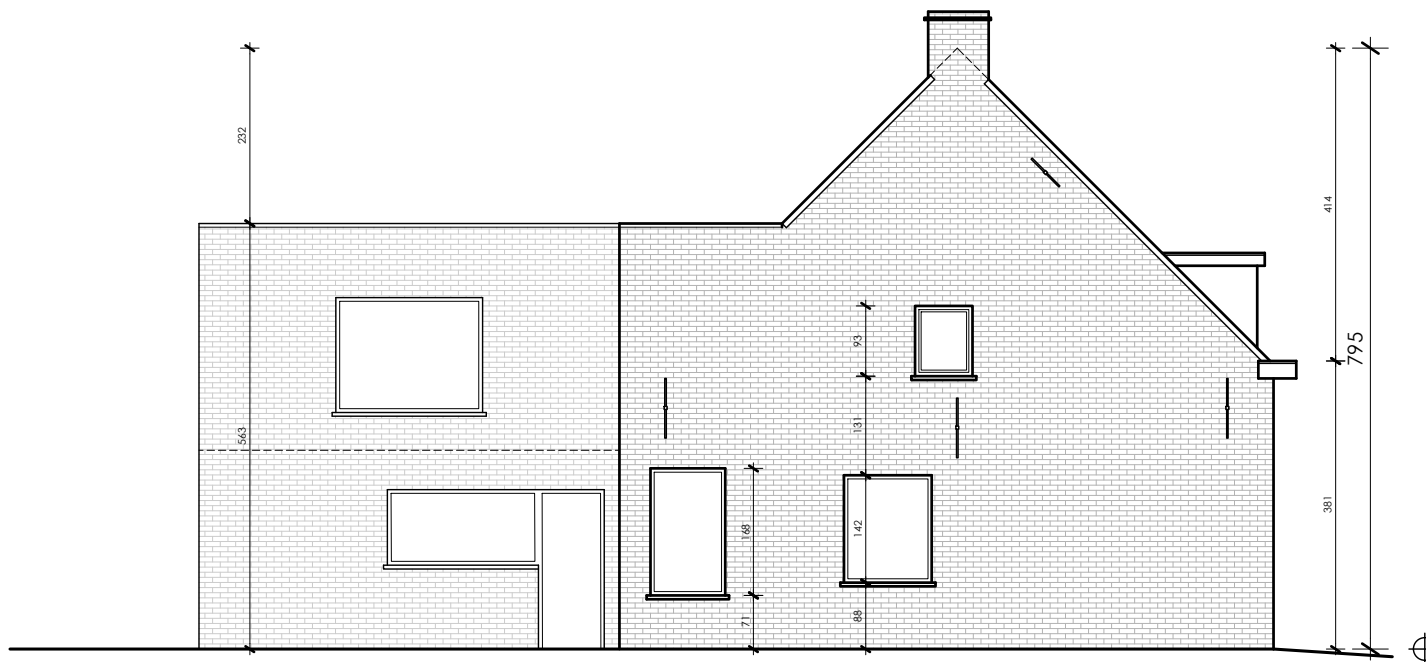

Zijgevel links 1/100

vergund geachte toestand

