


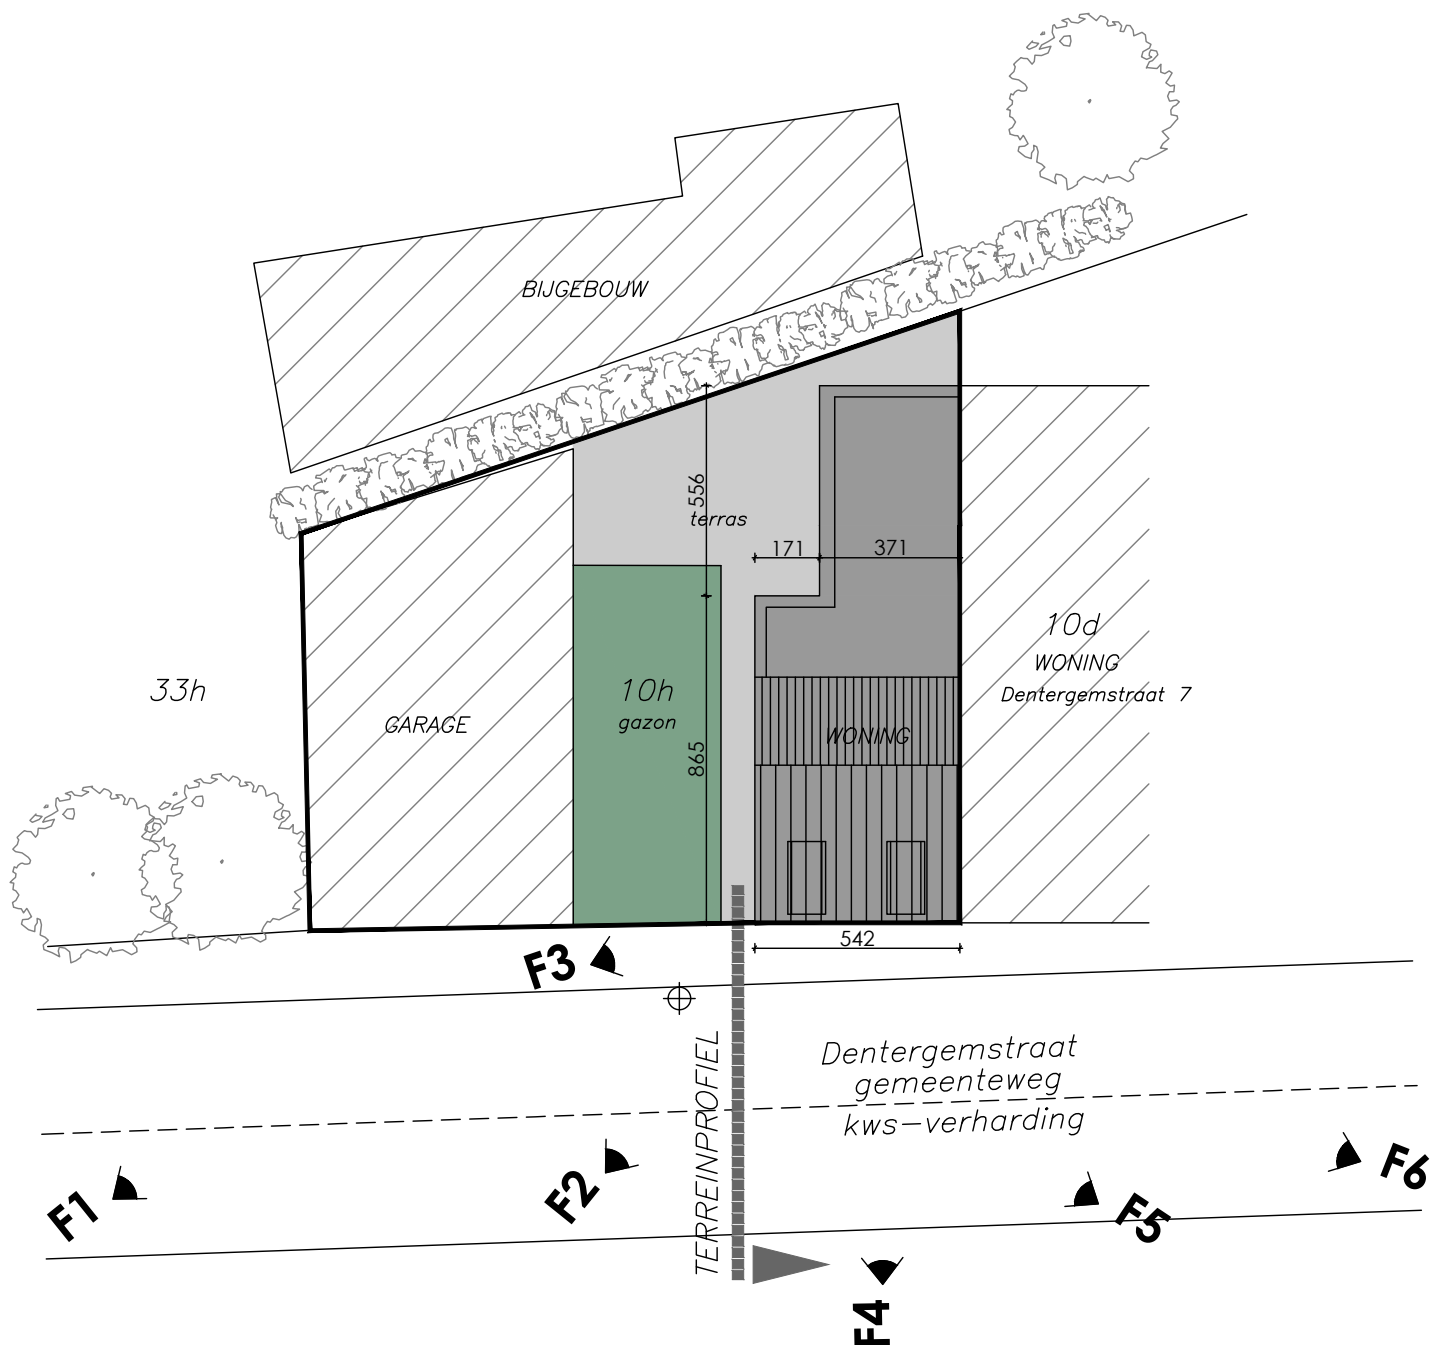

inplantingsplan 1/200

bestaande toestand met aanduiding fotopunten

0m 2m