


Provincie West-Vlaanderen	Bouwplaats Hoogstraat 72 Oostrozebeke afd 1 sec E 649p, 649p	Bouwheer STANNIE BV oostrozebekestraat 59
bouwen van 4 woningen jan delhuyvenne architect 		
		Fundering BA_STANNIE_P_N_fundering

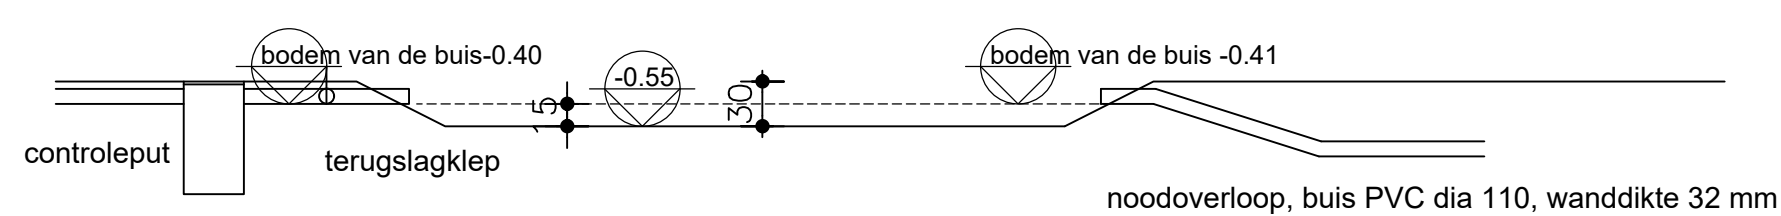

principe infiltratiekom

