


Project naam	locatie	aanpak
aanpak	locatie	aanpak
locatie	aanpak	aanpak
bouwen van 4 woningen		
jan delhuyenne architect		terreinprofiel bestaande toestand
SA_STANNE_1_8_terreinprofiel		

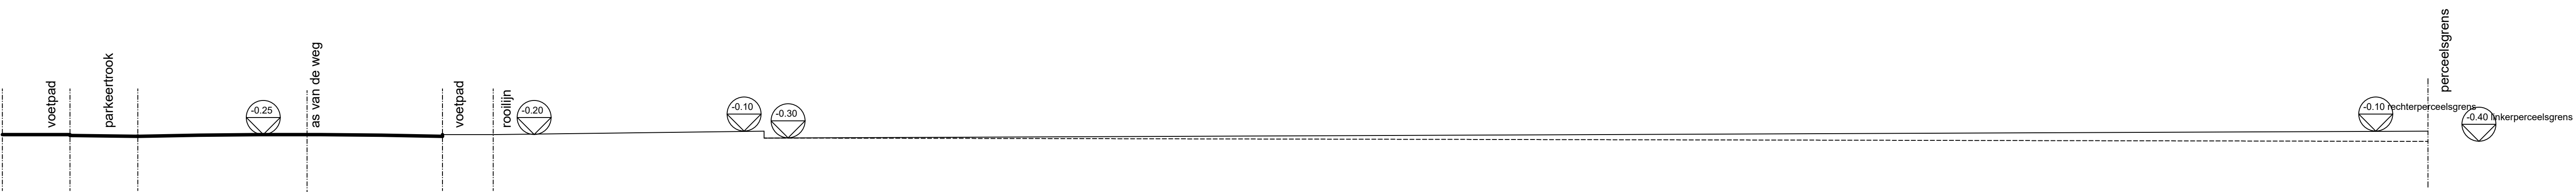

Terreinprofiel