


Provincie West-Vlaanderen	Bouwplaats Hoogstraat 72 Oostrozebeke afd 1, sect. E 640p, 649k	Bouwhier STANNIE BV oostrozekestraat 59 Wilsbeke
bouwen van 4 woningen		
jan delhuvenne architekt		Snede BB
Gedrukt Gevelsteen 93 8800 Roeselare tel 091 24400 fax 091 240714		BA_STANNIE_S_N_suede BB

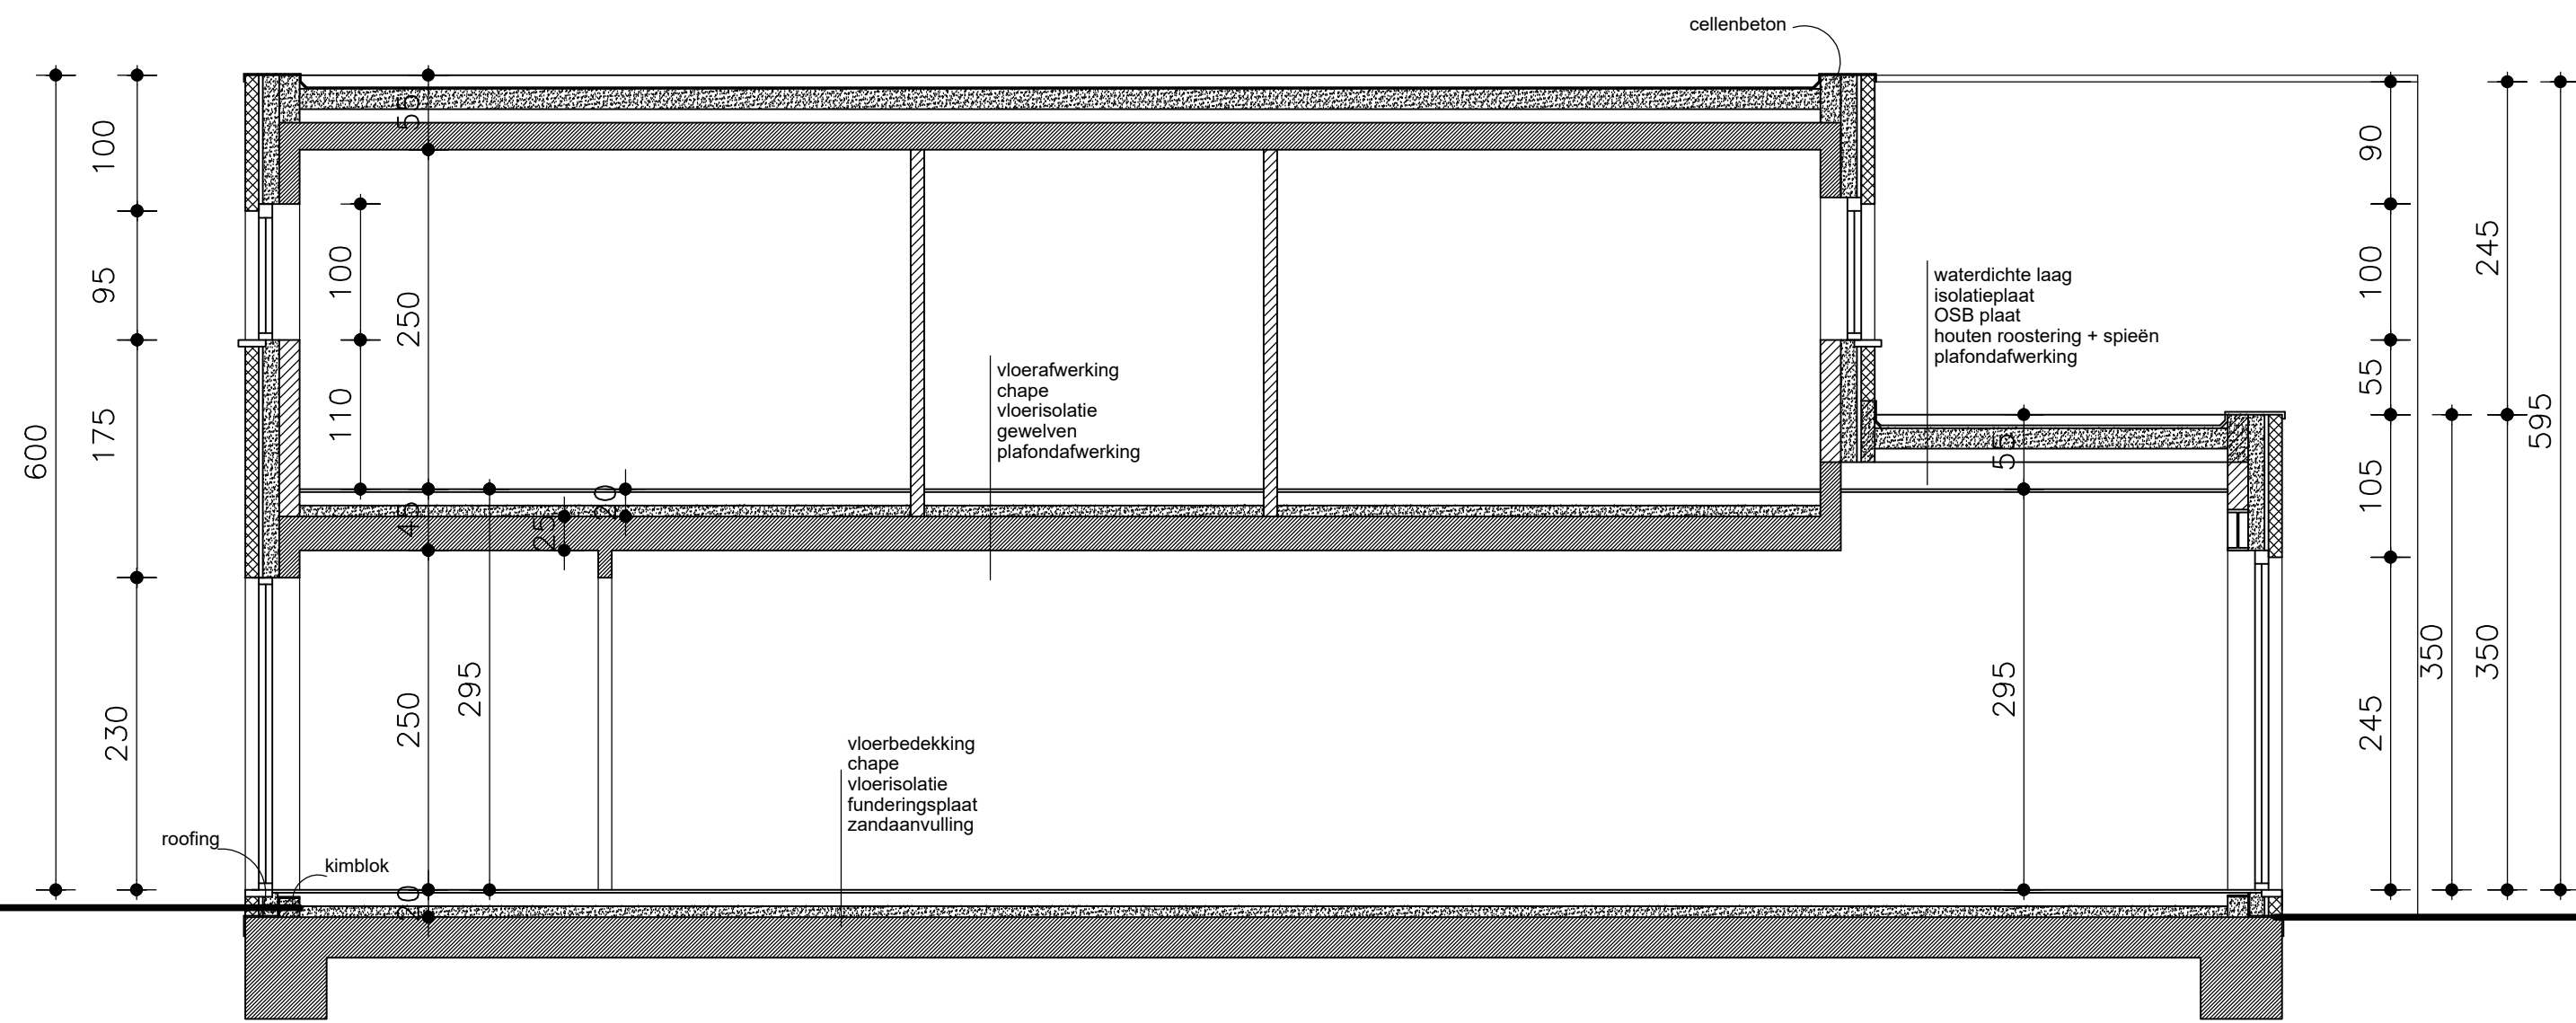

Snede BB